


PROJETO DE RECUPERAÇÃO DE PASSAGEM MOLHADA LOCALIDADE: BUQUEIRÃO

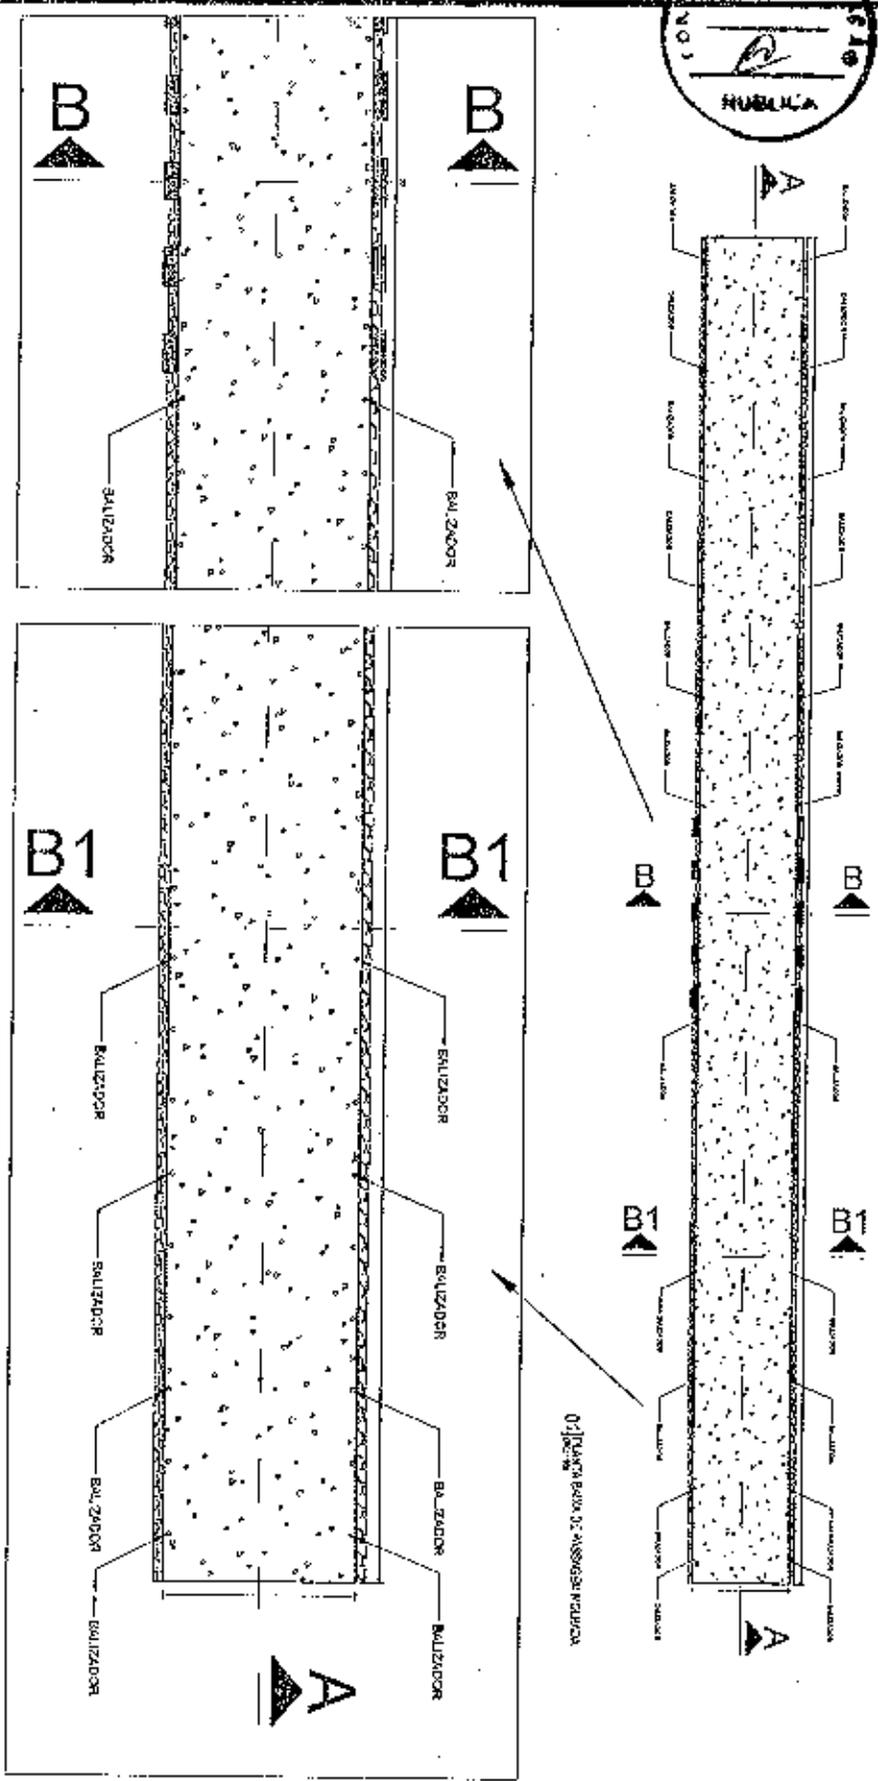


LEGENDA

	CONCRETO
	ARGAMASSA
	PEDRA TOSCA

ENGENHEIRA CIVIL
 JULIANE CURHA DE ARAÚJO PAULA FERRO
 CREA Nº 1.357/2018
 RUA JOSÉ DE SAUSSE, 1115-5628
 CEP: 64.000-000
 GRAÇA-CE

TÍTULO:	PROJETO DE RECUPERAÇÃO DE PASSAGEM MOLHADA	RESPONSÁVEL TÉCNICO:	ENGRª CIVIL JULIANE CURHA DE ARAÚJO PAULA FERRO
ASSUNTO:	PROJETO DE RECUPERAÇÃO DE PASSAGEM MOLHADA NA LOCALIDADE DE BUQUEIRÃO MUNICÍPIO DE GRAÇA-CE.	ESCALA:	1:300
CLIENTE:	PREFEITURA MUNICIPAL DE GRAÇA-CE.	DESENHISTA:	ENGRª CIVIL PÂMULO RÔMULO DE CALVALIJO
		FOLHA:	01-03
		DATA:	10/12/18

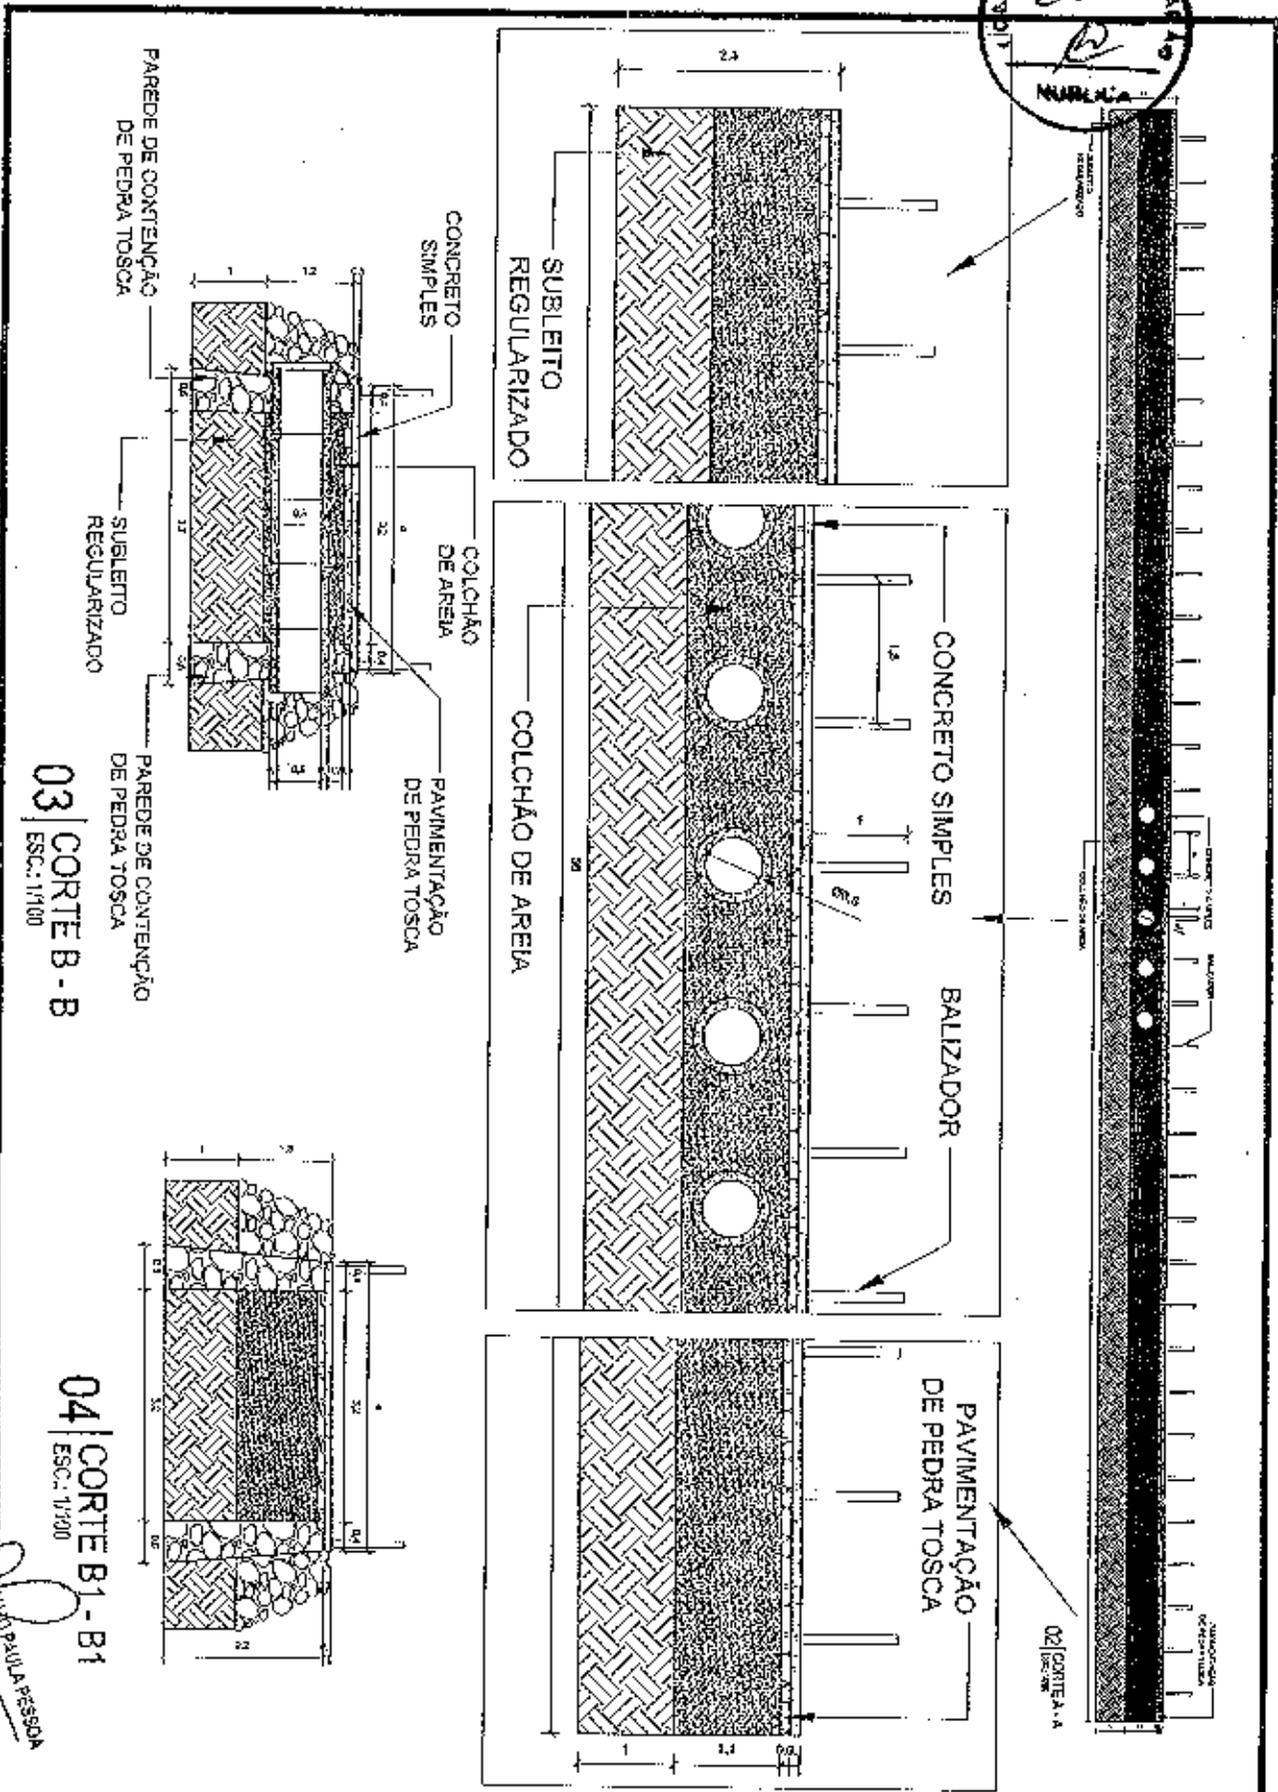


03 CORTE B - B
ESC.: 1/100

04 CORTE B1 - B1
ESC.: 1/100

TÍTULO:	PROJETO DE RECUPERAÇÃO DE PASSAGEM MOLHADA		RESPONSÁVEL TÉCNICO:	ENGRº CIVIL JULIANE CUNHA DE ARAÚJO PILOTA PESSOA	
ASSUNTO:	PROJETO DE RECUPERAÇÃO DE PASSAGEM MOLHADA NA LOCALIDADE DE B. KUEIRÃO MUNICÍPIO DE GRAÇA-CE.	ESCALA:	1:250 e 1:100	FOLHA:	02-03
CLIENTE:	PREFEITURA MUNICIPAL DE GRAÇA-CE.	DESENHISTA:	ENGRº CIVIL PAULO RONY LO DE CARVALHO	DATA:	10/12/18

ENGRª CIVIL JULIANE CUNHA DE ARAÚJO PILOTA PESSOA
 RUA... Nº... GRAÇA-CE
 RNP 17151545058
 CPF 04.000.984.13

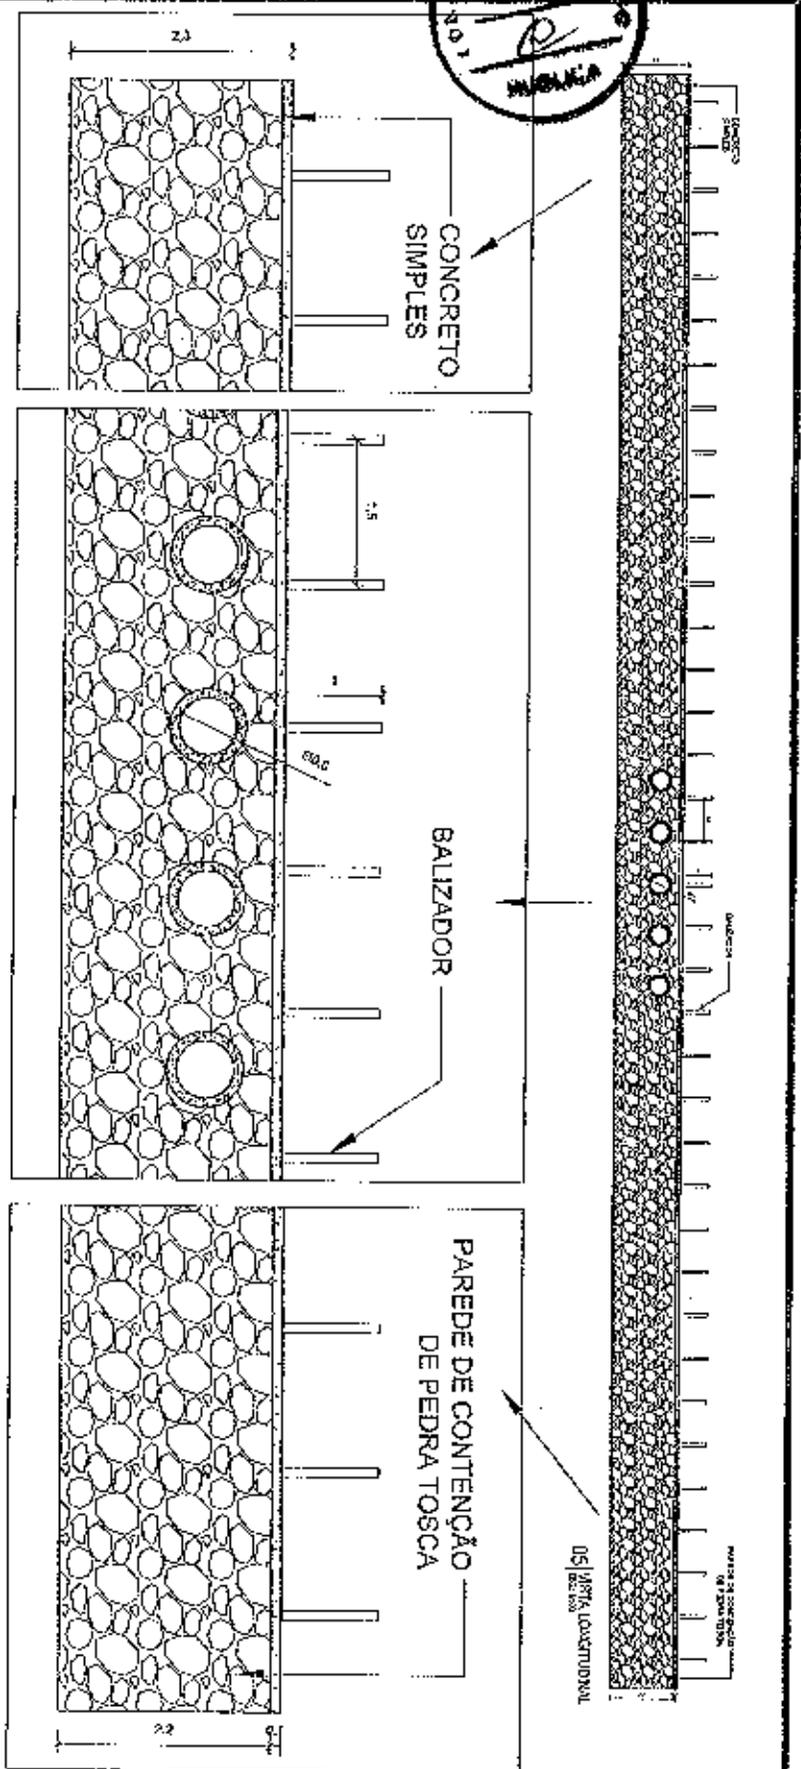

NOTAS

A PASSAGEM MOLHADA POSSUI 56 METROS DE COMPRIMENTO, COM 4 METROS DE LARGURA EM TODA A SUA EXTENSÃO.

A CONSTRUÇÃO POSSUI UMA ALTURA DE 1,30 METROS, COM 1 METRO DE PROFUNDIDADE DE FUNDAÇÃO, TOTALIZANDO 2,30 METROS EM TODA A ESTRUTURA.


JULIANE GUINÁ DE ARAÚJO PAULA PESSOA
 ENGENHEIRA CIVIL
 Nº 171013495
 CREA-CE 20690/2014

TÍTULO:	PROJETO DE RECUPERAÇÃO DE PASSAGEM MOLHADA	RESPONSÁVEL TÉCNICO:	ENGRª CIVIL JULIANE CUNHA DE ARAÚJO PAULA PESSOA
ASSUNTO:	PROJETO DE RECUPERAÇÃO DE PASSAGEM MOLHADA NA LOCALIDADE DE BRIZULHÃO MUNICÍPIO DE GRAÇA-CE.	ESCALA:	1:250
CLIENTE:	PREFEITURA MUNICIPAL DE GRAÇA-CE.	PROJEÇÃO:	ENGRª CIVIL PAULO RÔMULO DE CARVALHO
		FOLHA:	03-03
		DATA:	10/12/18



PROJETO DE RECUPERAÇÃO DE PASSAGEM MOLHADA



LOCALIDADE: CARATININGA

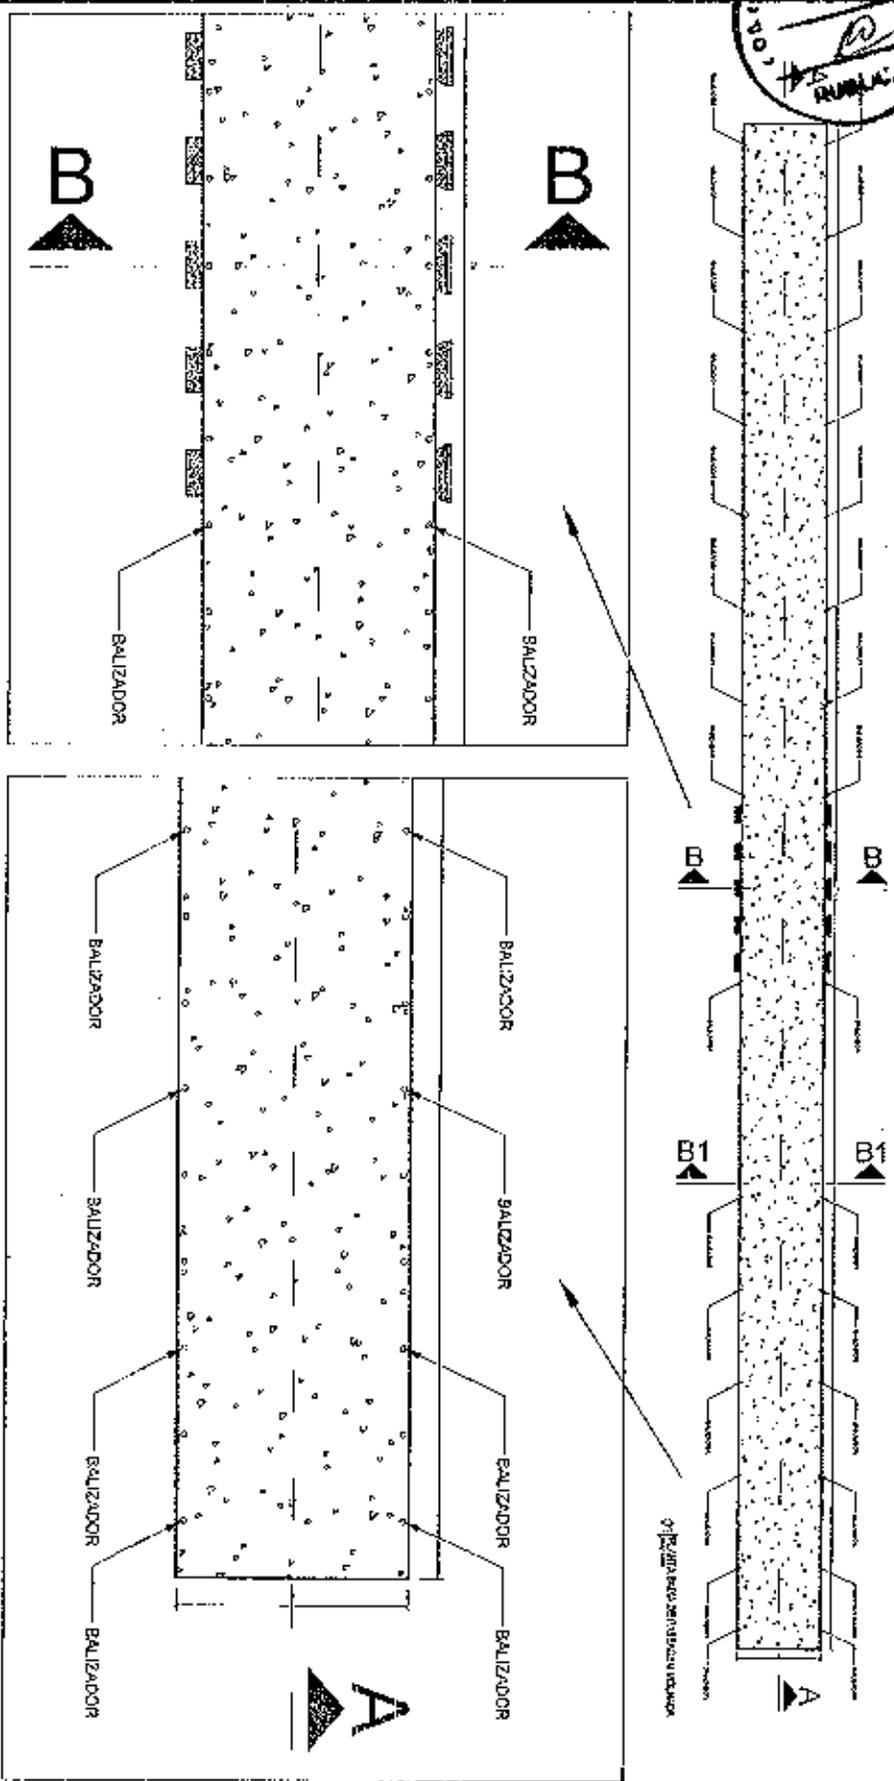

LEGENDA	
	CONCRETO
	ARGAMASSA
	PEDRA TOSA

JULIANE CUNHA DA SILVA PAULA PESSOA
 ENGENHEIRA CIVIL
 CREA-CE 000.000.000-00
 CPF 000.000.000-00

TITULO:	PROJETO DE RECUPERAÇÃO DE PASSAGEM MOLHADA	RESPONSÁVEL TÉCNICO:	ENGRª CIVIL JULIANE CUNHA DA SILVA PAULA PESSOA
ASSUNTO:	PROJETO DE RECUPERAÇÃO DE PASSAGEM MOLHADA NA LOCALIDADE DE CARATININGA MUNICÍPIO DE GRAÇA-CE.	ESCALA:	1:350
CLIENTE:	PREFEITURA MUNICIPAL DE GRAÇA-CE.	DESENHISTA:	ENGRª CIVIL PAULO RÔMULO DE CARVALHO
		DATA:	10/12/16
		FOLHA:	01-03

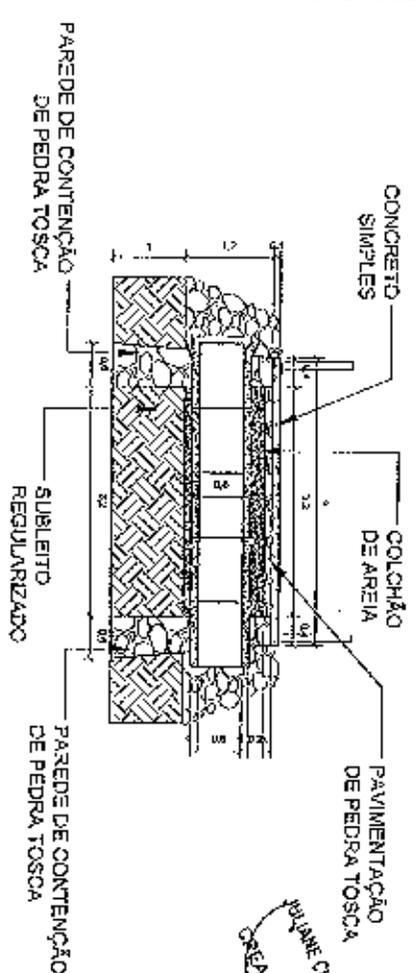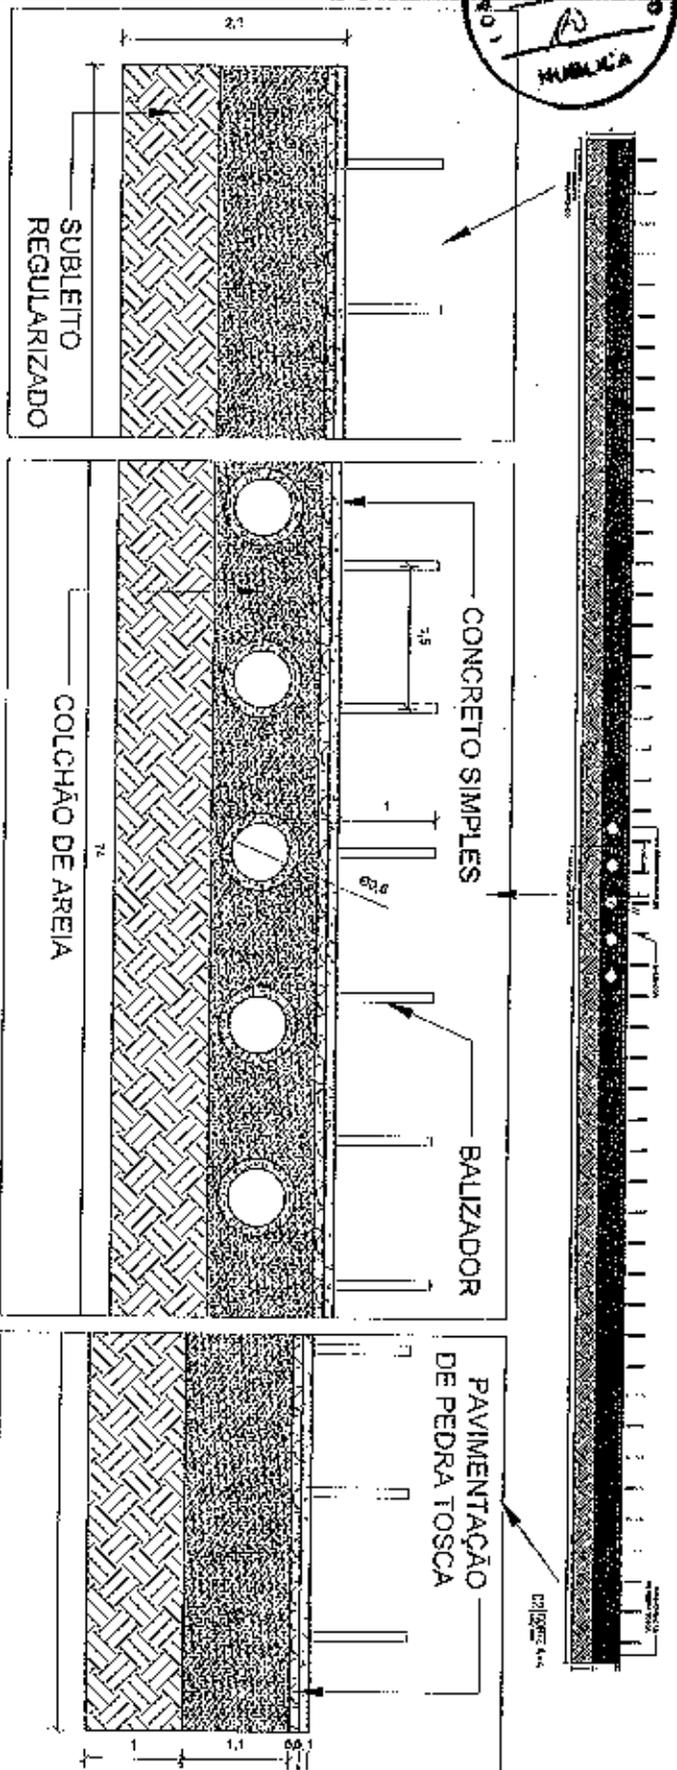


03 | CORTE B - B
ESC.: 1/100

04 | CORTE B1 - B1
ESC.: 1/100

PROF. JULIANE CUNHA DE ARAUJO PAULA PESSOA
ENGENHEIRA CIVIL
CREA: 26.581/2012
CPF: 024.200.842.42

TÍTULO:	PROJETO DE RECUPERAÇÃO DE PASSAGEM MOLHADA	RESPONSÁVEL TÉCNICO:	ENG.º CIVIL JULIANE CUNHA DE ARAUJO PAULA PESSOA
ASSUNTO:	PROJETO DE RECUPERAÇÃO DE PASSAGEM MOLHADA NA LOCALIDADE DE CIRATUBINA MUNICÍPIO DE GRACA-CE.	ESCALA:	1:350 e 1:100
CLIENTE:	PREFEITURA MUNICIPAL DE GRACA-CE.	DESENHISTA:	ENG.º CIVIL PAULO ROSSATO DE CARVALHO
		FOLHA:	02-03
		DATA:	10/12/16

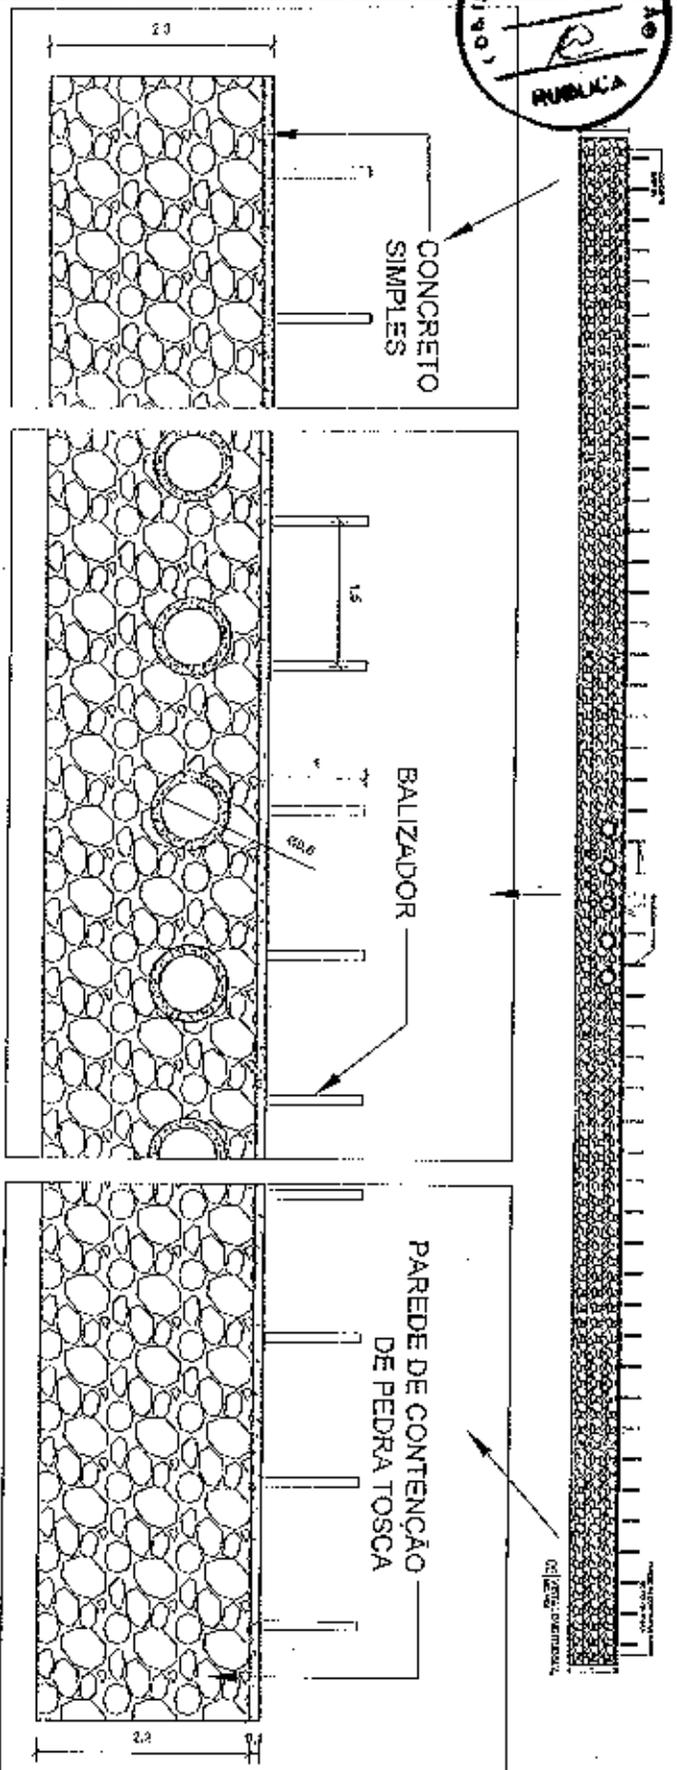

NOTAS



A PASSAGEM MOLHADA POSSUI 7,4 METROS DE COMPRIMENTO, COM 4 METROS DE LARGURA EM TODA A SUA EXTENSÃO.
 A CONSTRUÇÃO POSSUI UMA ALTURA DE 1,30 METROS, COM 1 METRO DE PROFUNDIDADE DE FUNDAÇÃO, TOTALIZANDO 2,30 METROS EM TODA A ESTRUTURA.

JULIANE CUNHA DE ARAUJO PAULA PESSOA
 ENGENHEIRA CIVIL
 Nº 11.612.430/6
 CREA/CE 11.612/2018
 CPF: 030.908.07-25

TÍTULO:	PROJETO DE RECUPERAÇÃO DE PASSAGEM MOLHADA	RESPONSÁVEL TÉCNICO:	ENGº CIVIL JULIANE CUNHA DE ARAUJO PAULA PESSOA
ASSUNTO:	PROJETO DE RECUPERAÇÃO DE PASSAGEM MOLHADA NA LOCALIDADE DE CARATINGÁ - MUNICÍPIO DE GRAÇA-CE.	ESCALA:	1:350
CLIENTE:	PREFEITURA MUNICIPAL DE GRAÇA-CE.	DESENHISTA:	ENGº CIVIL PAULO RÔMULO DE CARVALHO
		FOLHA:	03-03
		DATA:	10/12/18



PROJETO DE RECUPERAÇÃO DE PASSAGEM MOLHADA LOCALIDADE: CARAUBAS (RIO GRANDE)

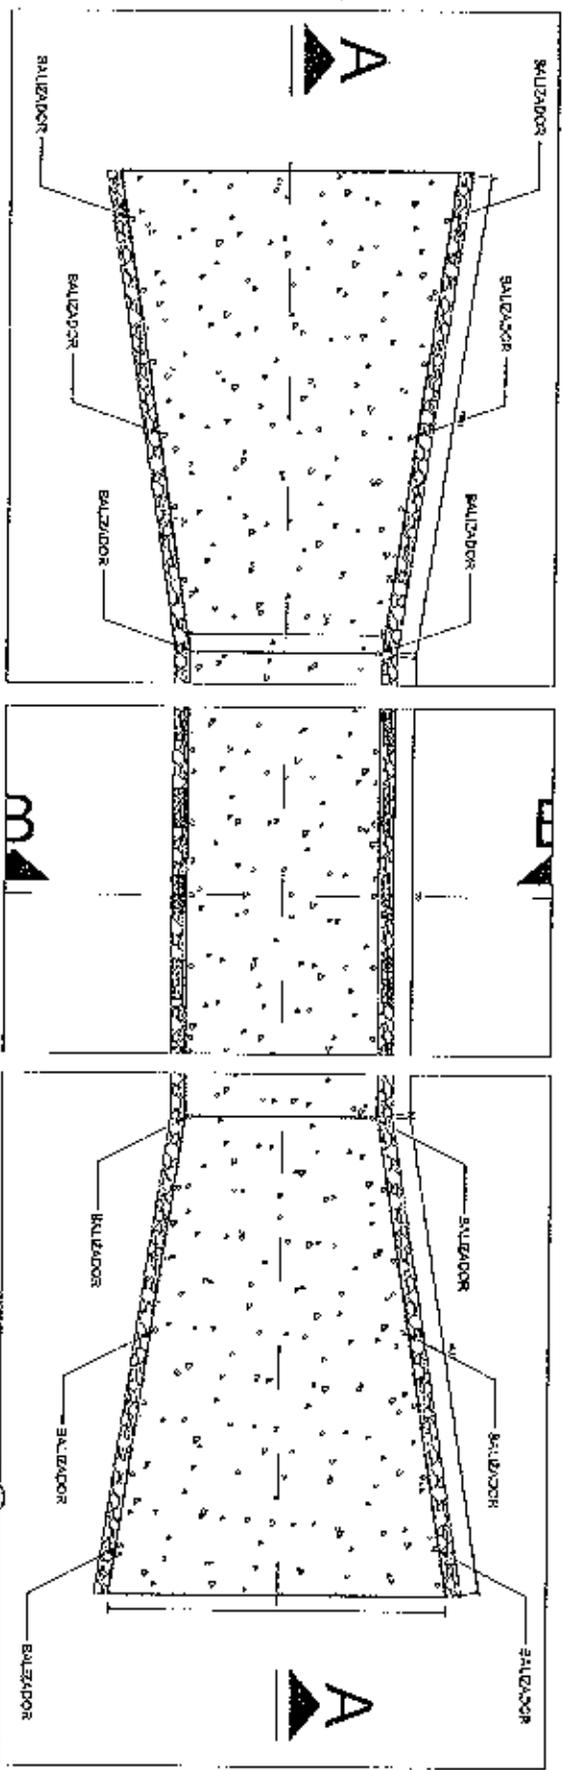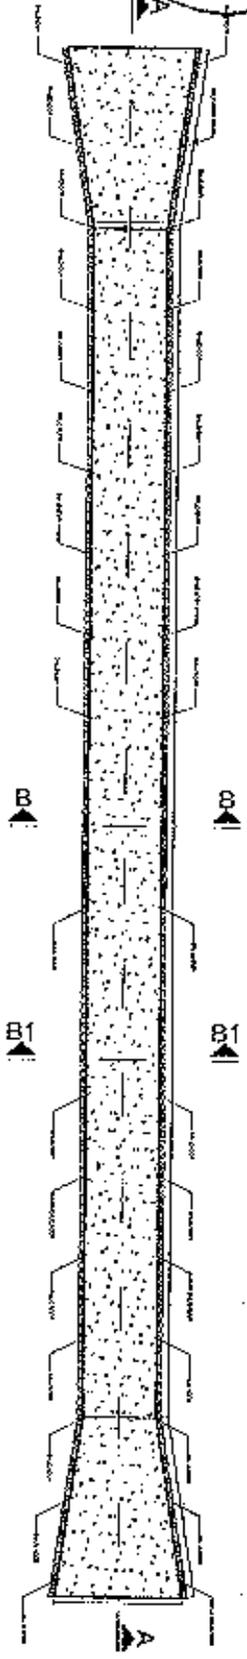


LEGENDA

	CONCRETO
	ARGAMASSA
	PEDREGULHOS

JULIANE CUNHA DE ARAÚJO PAULA PEREIRA
 ENGENHEIRA DE CIVIL
 CREA Nº 135145/0 - RJ
 CPF: 006.2007010-1

TÍTULO:	PROJETO DE RECUPERAÇÃO DE PASSAGEM MOLHADA	RESPONSÁVEL TÉCNICO:	ENGº CIVIL JULIANE CUNHA DE ARAÚJO PAULA PEREIRA
ASSUNTO:	PROJETO DE RECUPERAÇÃO DE PASSAGEM MOLHADA NA LOCALIDADE DE CARAUBAS (RIO GRANDE) MUNICÍPIO DE GRAÇA-CE.	ESCALA:	1:400
CLIENTE:	PREFEITURA MUNICIPAL DE GRAÇA-CE.	DESENHISTA:	ENGº CIVIL PAULO RÔMULO DE CARVALHO
		FOLHA:	01-03
		DATA:	10/12/18

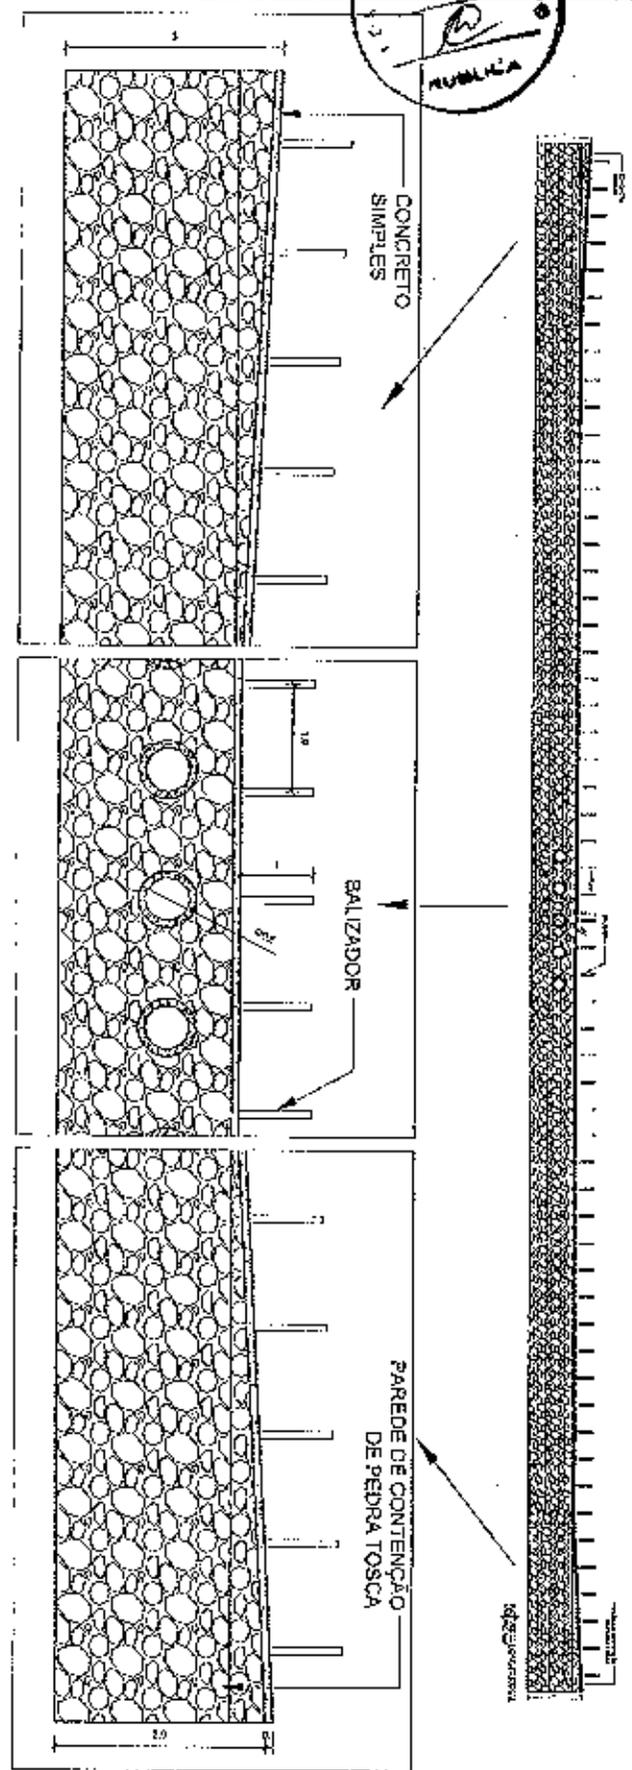

NOTAS

A PASSAGEM MOLHADA POSSUI EXTENSÃO DE 66 METROS, COM UMA ELEVAÇÃO DE 5% NA EXTREMIDADE DE 10 METROS A MONTANTE;

POSSUI 5% DE ELEVAÇÃO NA EXTREMIDADE DE 10 METROS A JUSANTE;

APRESENTA 4 METROS DE LARGURA NA EXTENSÃO DOS 66 METROS, COM ALARGAMENTO DE 7 METROS NA EXTENSÃO DOS 10 METROS DAS EXTREMIDADES A MONTANTE E A JUSANTE DA PAVIMENTAÇÃO;

POSSUI 2,50 METROS DE ALTURA NA EXTENSÃO DOS 66 METROS, COM ELEVAÇÃO DE 50 CENTÍMETROS ATÉ AMBAS AS EXTREMIDADES;

A EXTRUTURA POSSUI UM METRO DE PROFUNDIDADE NA FUNDADAÇÃO.


JULIANE CUNHA DE CARVALHO PAULA PESSOA
 ENGENHEIRA CIVIL
 CREA-PE 13814/57
 OAB-PE 200.307.743

TÍTULO:	PROJETO DE RECUPERAÇÃO DE PASSAGEM MOLHADA	RESPONSÁVEL TÉCNICO:	ENGRª CIVIL JULIANE CUNHA DE CARVALHO PAULA PESSOA
ASSUNTO:	PROJETO DE RECUPERAÇÃO DE PASSAGEM MOLHADA NA LOCALIDADE DE CARIMBAR (RIO GRANDE) MUNICÍPIO DE GRAÇA-CE.	ESCALA:	1:400
CLIENTE:	PREFEITURA MUNICIPAL DE GRAÇA-CE.	REVISOR:	ENGRª CIVIL PAULO ROVALDO DE CARVALHO
		FOLHA:	03-03
		DATA:	10/12/18



PROJETO DE RECUPERAÇÃO DE PASSAGEM MOLHADA

LOCALIDADE: COCAL

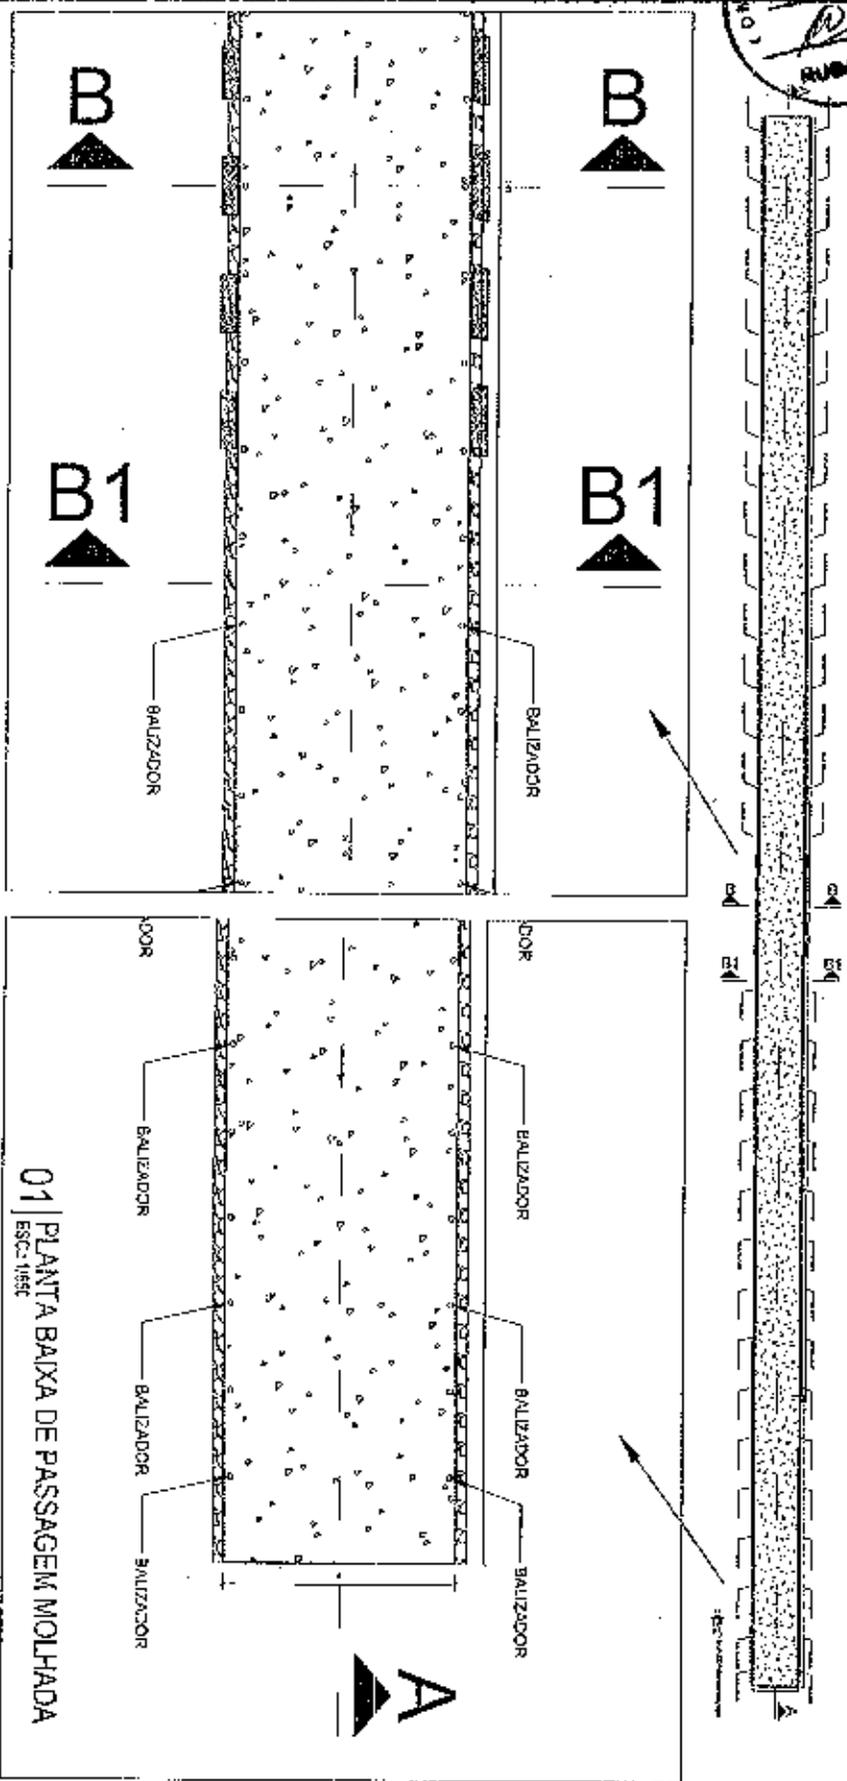


LEGENDA

	CONCRETO
	ARGAMASSA
	PEDRA TOSCA

01 PLANTA BAIXA DE PASSAGEM MOLHADA
ESCALA: 1:100

ENG.º CIVIL RÔMULO DE CARVALHO PAULA PESSOA
 Nº 11.593-5
 CREA-PE 01/1998
 CREA-CE 01/1998

TÍTULO:	PROJETO DE RECUPERAÇÃO DE PASSAGEM MOLHADA	RESPONSÁVEL, TÍTULO:	ENG.º CIVIL RÔMULO DE CARVALHO PAULA PESSOA
ASSINYO:	PROJETO DE RECUPERAÇÃO DE PASSAGEM MOLHADA NA LOCALIDADE DE COCAL, MUNICÍPIO DE GRAÇA-CEL.	ESCALA:	1:100
CLIENTE:	PREFEITURA MUNICIPAL DE GRAÇA-CEL.	FOLHA:	01-03
		DATA:	10/12/18

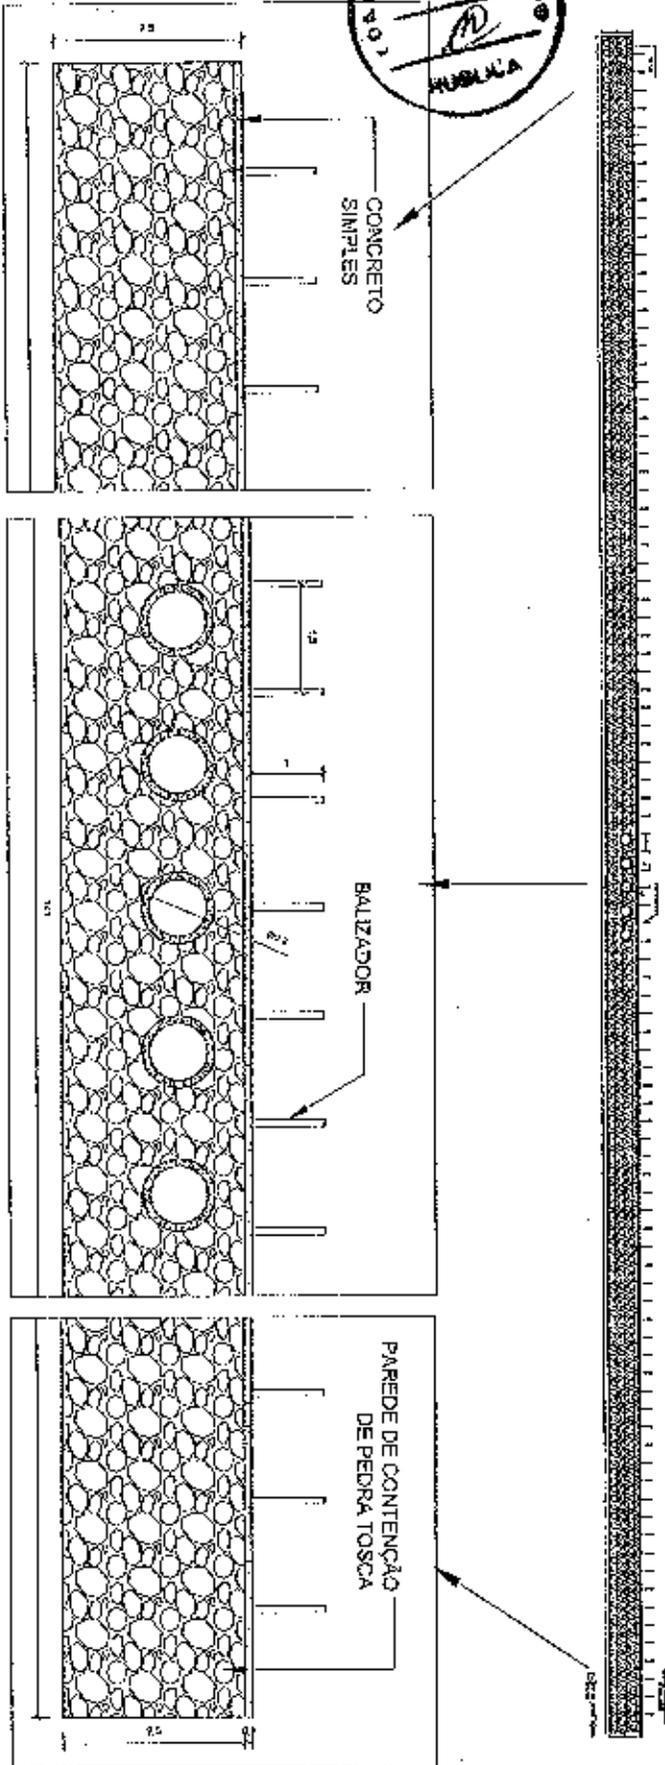

NOTAS

A PASSAGEM MOLHADA POSSUI 141 METROS DE COMPRIMENTO, COM 4 METROS DE LARGURA EM EM TODA A SUA EXTENSÃO

A CONSTRUÇÃO POSSUI UMA ALTURA DE 1,8 METROS, COM 1 METRO DE PROFUNDIDADE DE FUNDAÇÃO, TOTALIZANDO 2,60 METROS EM TODA A ESTRUTURA.

JULIANE CUNHA DE BRAGA PAULA PESSOA
 ENGENHEIRA CIVIL
 CREA Nº 17.171-15-BA25
 CPF: 016.220.403-00


TÍTULO: PROJETO DE RECUPERAÇÃO DE PASSAGEM MOLHADA RESPONSÁVEL TÉCNICO: ENGRº CIVIL JULIANE CUNHA DE BRAGA PAULA PESSOA

ASSUNTO: PROJETO DE RECUPERAÇÃO DE PASSAGEM MOLHADA NA LOCALIDADE DE COXIM, MUNICÍPIO DE BRAGA-CE. ESCALA: 1:500 FOLHA: 03-03

CLIENTE: PREFEITURA MUNICIPAL DE BRAGA-CE. DERENHBTA: ENGRº CIVIL PAULO ROCHA DO CARVALHO DATA: 10/12/18



PROJETO DE RECUPERAÇÃO DE PASSAGEM MOLHADA
 LOCALIDADE: EXTREMAS DE SANTA LUZIA

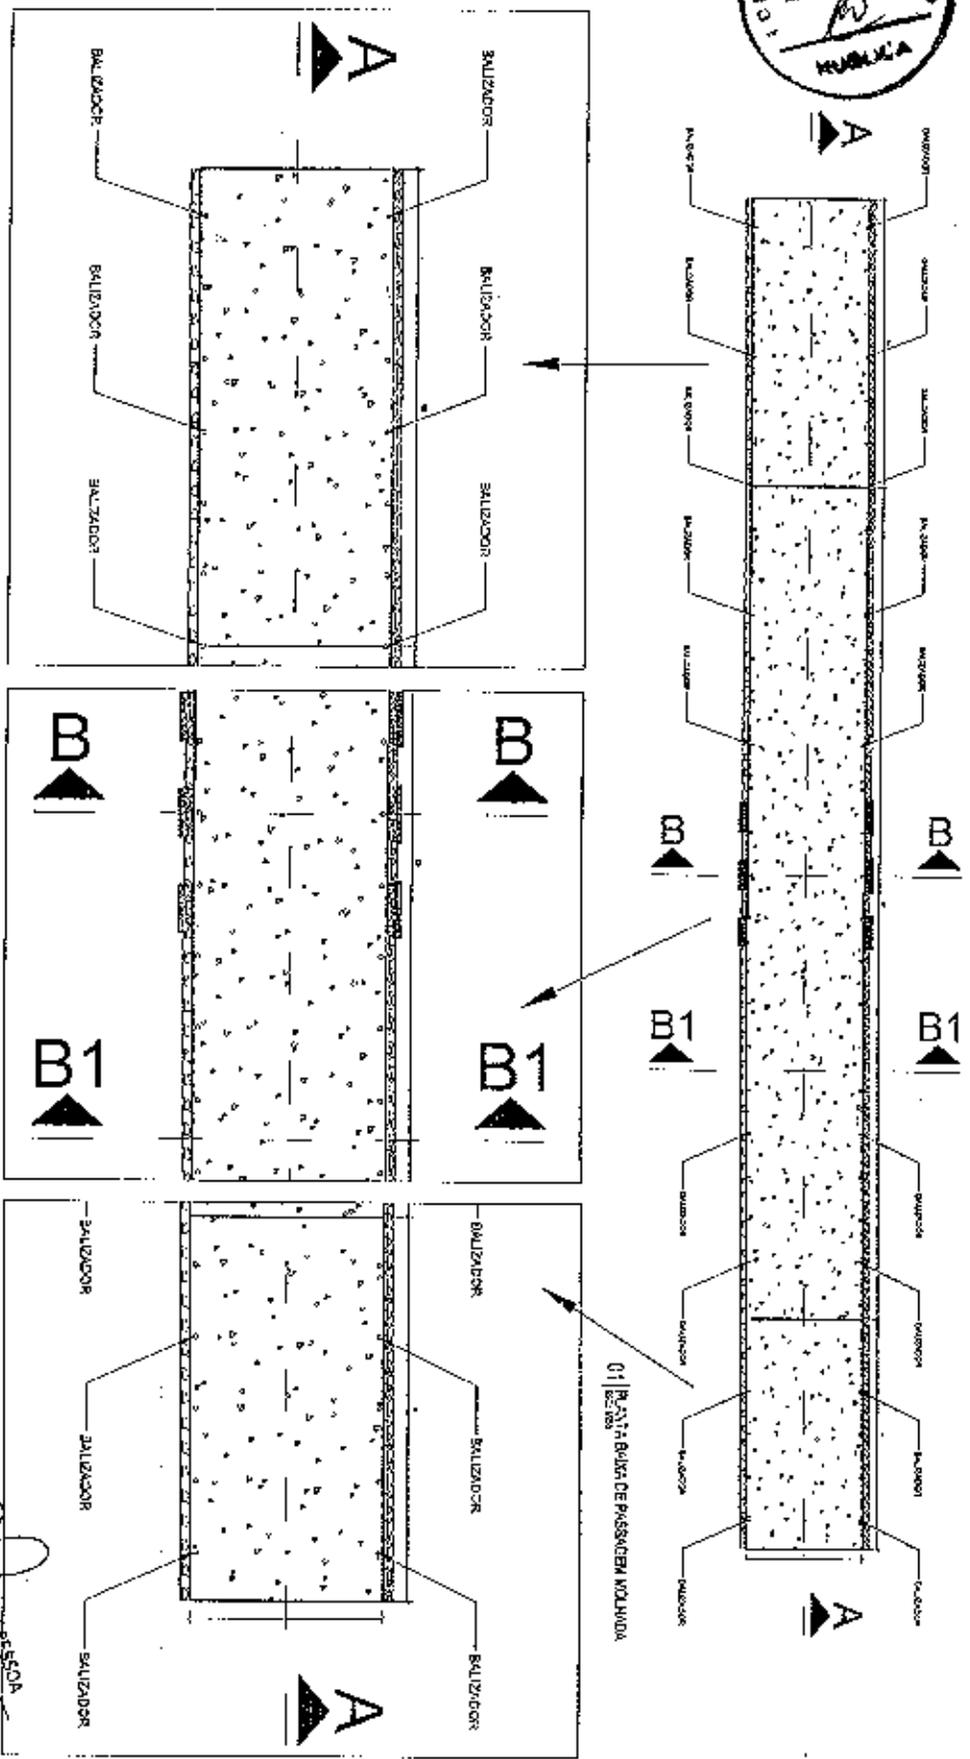

LEGENDA


- CONCRETO
- ARCILLA
- PEDRA TOSCA

JULIANE CUNHA DE SAUSAPAULO, PESSOA
 FÍSICA, ENGENHEIRA CIVIL
 Nº 1719154329
 CREA/CE 025274-7/2015
 CPF: 005.274.707-00

TÍTULO:	PROJETO DE RECUPERAÇÃO DE PASSAGEM MOLHADA	RESPONSÁVEL TÉCNICO:	ENG. CIVIL JULIANE CUNHA DE SAUSAPAULO, PESSOA FÍSICA
ASSUNTO:	PROJETO DE RECUPERAÇÃO DE PASSAGEM MOLHADA NA LOCALIDADE DE EXTREMAS DE SANTA LUZIA, MUNICÍPIO DE GRAÇA-CE.	ESCALA:	1:250
CLIENTE:	PREFEITURA MUNICIPAL DE GRAÇA-CE.	DESENHISTA:	ENG. CIVIL PAULO RÔMULO DE CARVALHO
		FOLHA:	01-03
		DATA:	10/12/16



PROJETO DE RECUPERAÇÃO DE PASSAGEM MOLHADA
LOCALIDADE: EXTREMAS DE SANTA LUZIA

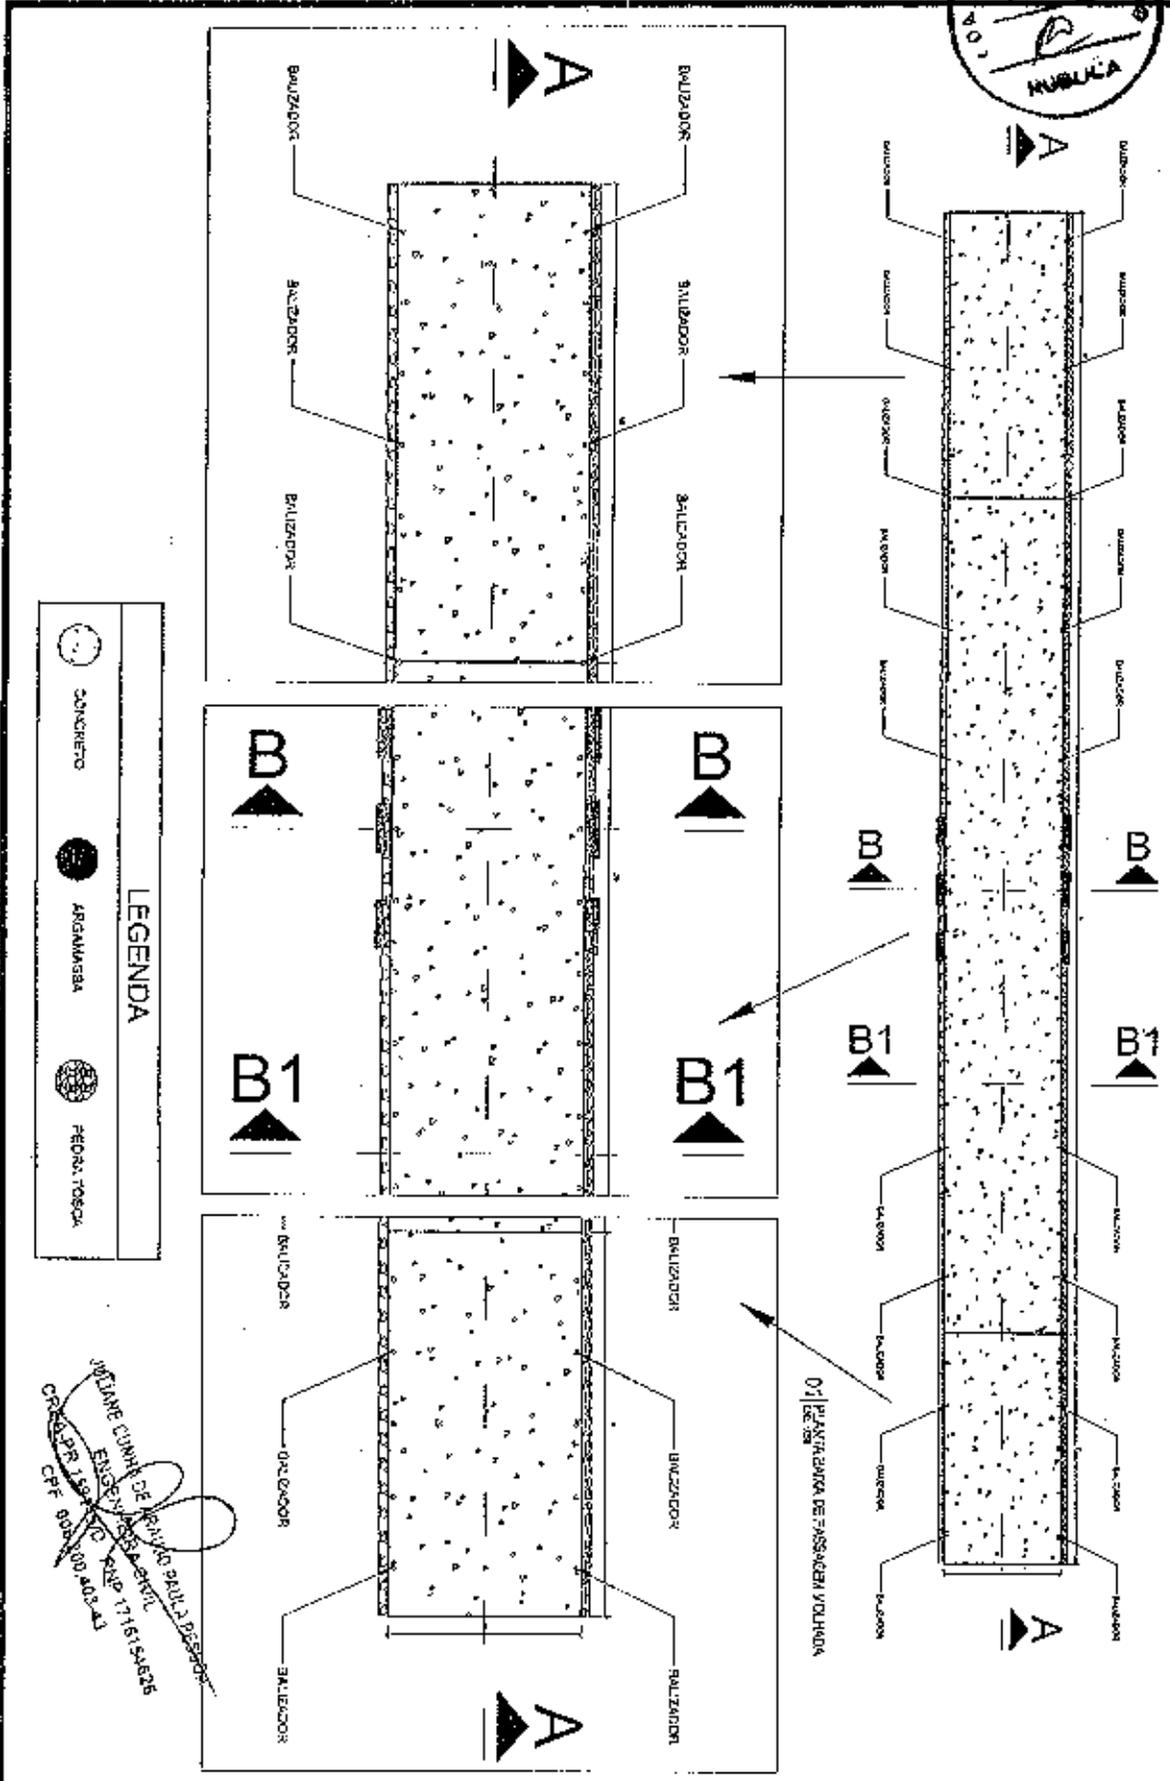


LEGENDA

	CONCRETO
	AREAMASSA
	PEDRA TORÇA

JULIANE CANHA DE ARAÚJO PAULA PEREIRA
 ENGENHEIRA CIVIL
 RUA: LUIZ DE O. RIBEIRO, 111 - 15154-020
 GRAÇA-CE - CEP: 60400-000 - C.P.F. 000.000.000-00

TÍTULO:	PROJETO DE RECUPERAÇÃO DE PASSAGEM MOLHADA	RESPONSÁVEL TÉCNICO:	ENGR. CIVIL JULIANE CANHA DE ARAÚJO PAULA PEREIRA
ASSUNTO:	PROJETO DE RECUPERAÇÃO DE PASSAGEM MOLHADA NA LOCALIDADE DE EXTREMAS DE SANTA LUZIA - MUNICÍPIO DE GRAÇA-CE.	ESCALA:	1:250
CLIENTE:	PREFEITURA MUNICIPAL DE GRAÇA-CE.	DATA:	10/12/18
		DESENHISTA:	ENGR. CIVIL PAULO RÔMULO DE CARVALHO

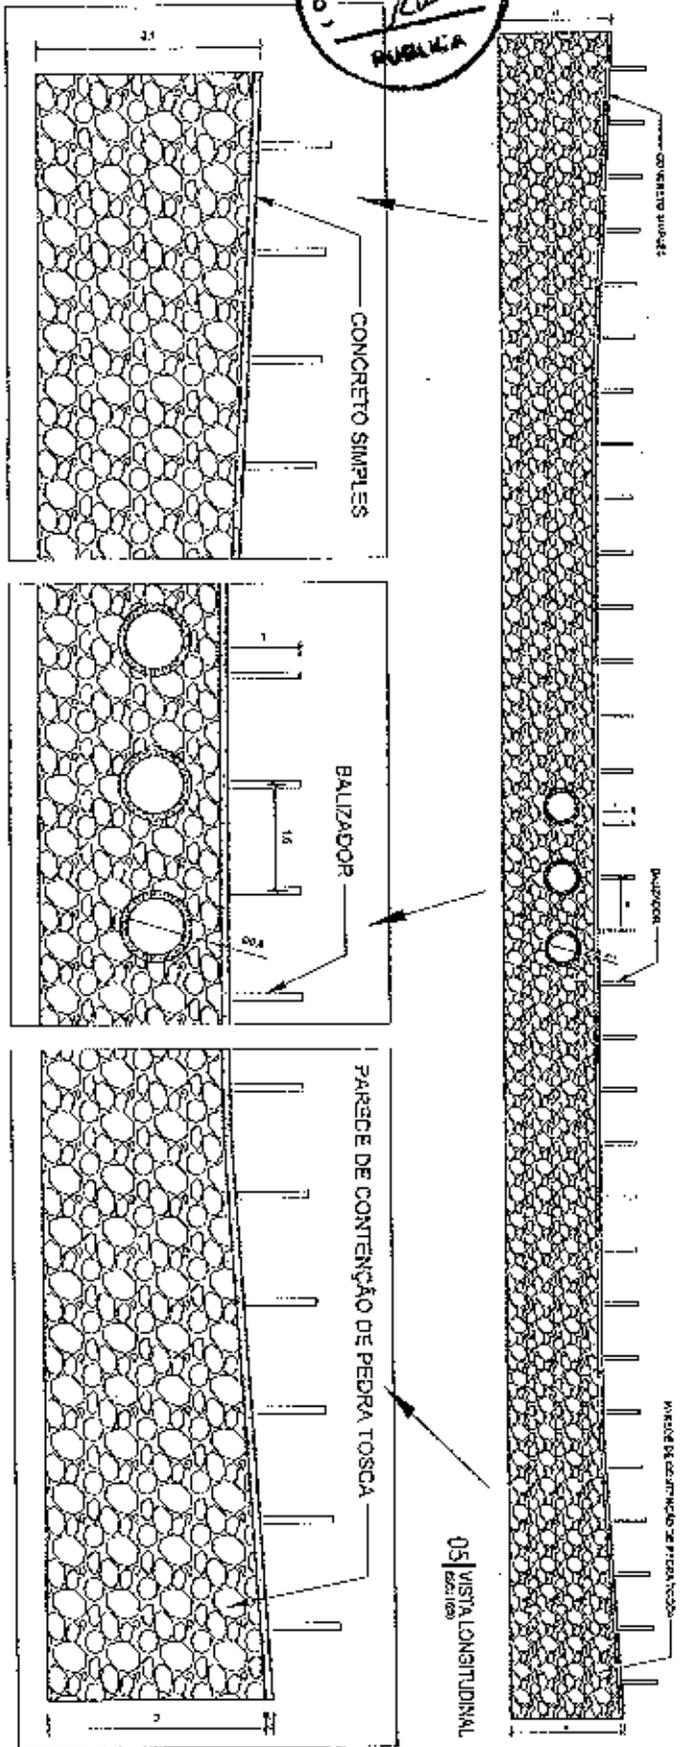

NOTAS

A PASSAGEM MOLHADA POSSUI EXTENSÃO DE 28 METROS, COM UMA ELEVAÇÃO DE 2,25M NA EXTREMIDADE DE 8 METROS A MONTANTE;
 POSSUI 5M DE ELEVAÇÃO NA EXTREMIDADE DE 10 METROS A JUANTE;
 APRESENTA 4 METROS DE LARGURA EM TODA A SUA EXTENSÃO
 POSSUI 2,50 METROS DE ALTURA NA EXTENSÃO DOS 28 METROS, COM ELEVAÇÃO DE 30 CENTÍMETROS ÀS EXTREMIDADES;
 A ESTRUTURA POSSUI UM METRO DE PROFUNDIDADE NA FUNDÇÃO.


JULIANE CUNHA DE ALMEIDA PAULA PESSOA
 ENGENHEIRA CIVIL
 Nº 11.161.948/26
 CPF: 000.000.000-41

TÍTULO:	PROJETO DE RECUPERAÇÃO DE PASSAGEM MOLHADA	RESPONSÁVEL TÉCNICO:	ENG. CIVIL JULIANE CUNHA DE ALMEIDA PAULA PESSOA
ASSUNTO:	PROJETO DE RECUPERAÇÃO DE PASSAGEM MOLHADA NA LOCALIDADE DE EXTREMAS DE SANTA EUGÊNIA, MUNICÍPIO DE GRAÇA-CE.	ESCALA:	1:200
CLIENTE:	PREFEITURA MUNICIPAL DE GRAÇA-CE.	DESENHISTA:	ENG. CIVIL PAULO RÔMULO DE CARVALHO
		FOLHA:	03-03
		DATA:	10/12/18



PROJETO DE RECUPERAÇÃO DE PASSAGEM MOLHADA

LOCALIDADE: EXTREMAS DE SANTA LUZIA (RIO DAS VELHAS)

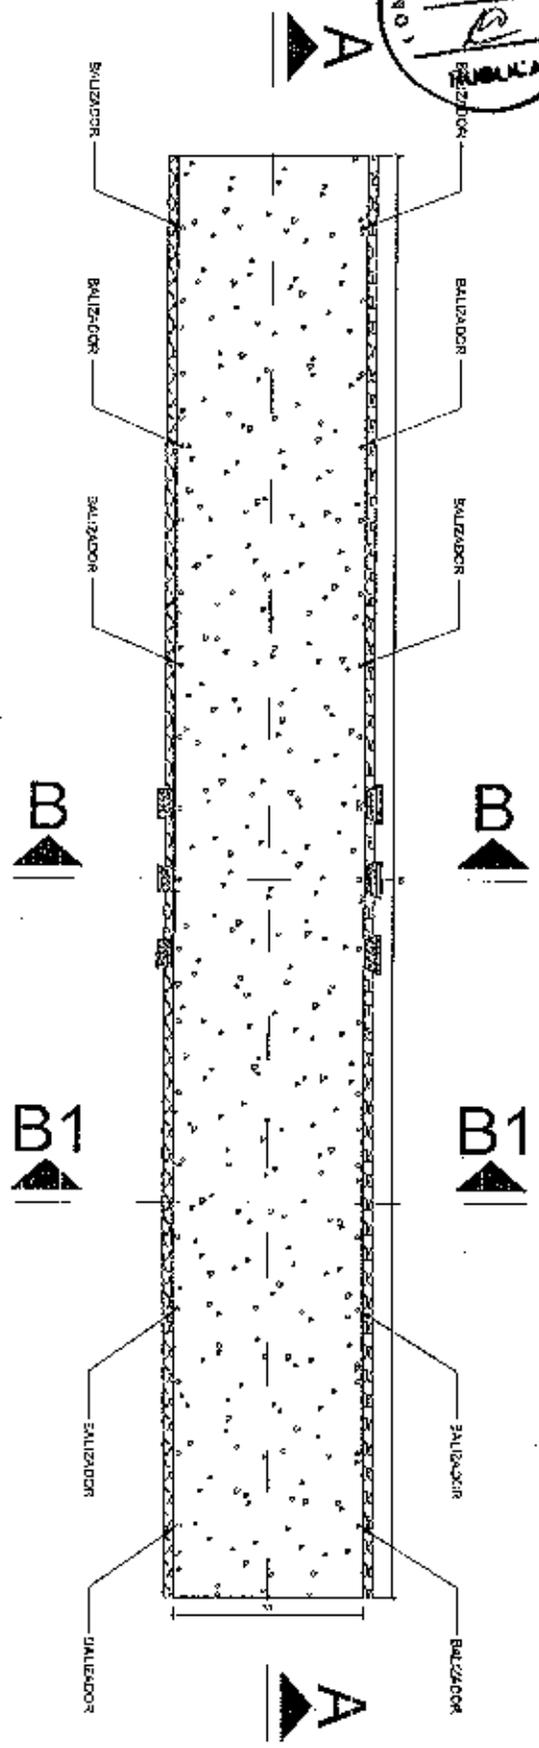


LEGENDA

	CONCRETO
	ARGAMASSA
	PEDRA TOSCA

01 | PLANTA BAIXA DE PASSAGEM MOLHADA
ESC. 1/150

JULIANE CUNHA DE ARAÚJO PAULA FESSON
ENGENHEIRA CIVIL
CRETA-CE Nº 100.000.000
CPF: 008.111.815-4882-9

TÍTULO:	PROJETO DE RECUPERAÇÃO DE PASSAGEM MOLHADA	RESPONSÁVEL TÉCNICO:	ENGR. CIVIL JULIANE CUNHA DE ARAÚJO PAULA FESSON
ASSUNTO:	PROJETO DE RECUPERAÇÃO DE PASSAGEM MOLHADA NA LOCALIDADE DE EXTREMAS DE SANTA LUZIA (RIO DAS VELHAS), MUNICÍPIO DE GRAÇA-CE.	ESCALA:	1:150
CUENTE:	PREFEITURA MUNICIPAL DE GRAÇA-CE.	DESIGN. Nº STV:	ENGR. CIVIL PAULO RÔMULO DE CARVALHO
		FOLHA:	01-03
		DATA:	10/12/18

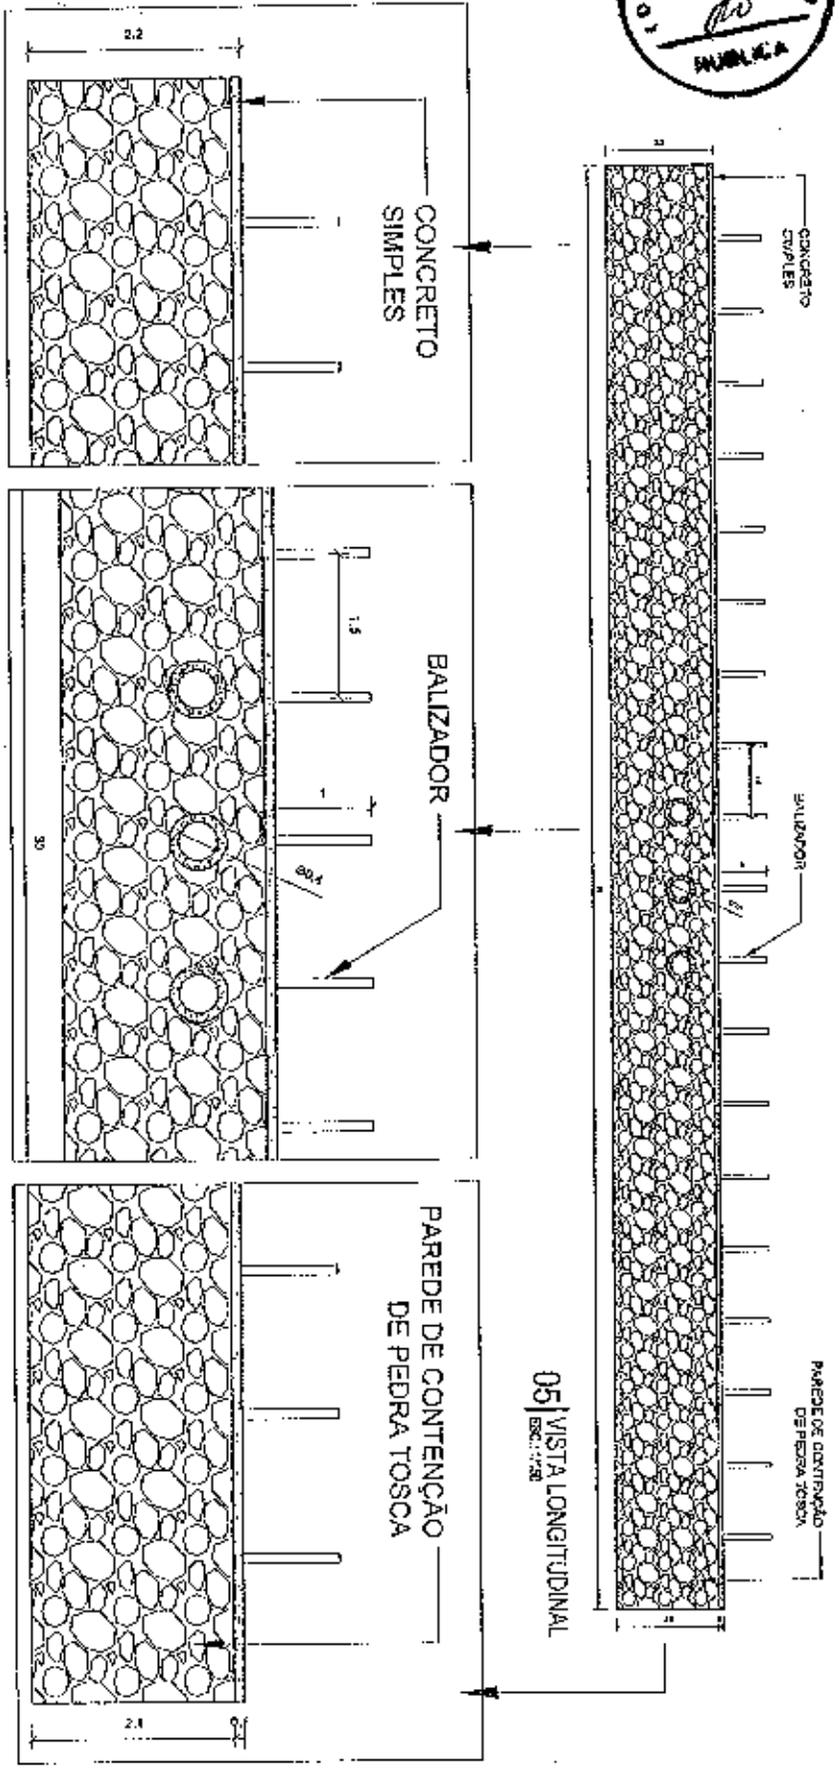


NOTAS

A PASSAGEM MOLHADA POSSUI 30 METROS DE COMPRIMENTO, COM 4 METROS DE LARGURA EM EM TODA A SUA EXTENSÃO.
A CONSTRUÇÃO POSSUI UMA ALTURA DE 1,20 METROS COM 1 METRO DE PROFUNDIDADE DE FUNDAÇÃO, TOTALIZANDO 2,20 EM TODA A ESTRUTURA.

JULIANE CURTA DE ARAÚJO PAULA PESSOA
ENGENHEIRA CIVIL
RNP 1115194538
CRE-CE 202-400-145

TÍTULO:	PROJETO DE RECUPERAÇÃO DE PASSAGEM MOLHADA	RESPONSÁVEL TÉCNICO:	ENGR. CIVIL JULIANE CURTA DE ARAÚJO PAULA PESSOA
ASSUNTO:	PROJETO DE RECUPERAÇÃO DE PASSAGEM MOLHADA NA LOCALIDADE DE EXTREMOS DE SANTA LUZIA (RIO DAS VELHAS), MUNICÍPIO DE GRAÇA-CE.	ESCALA:	1:150
GI ENTE:	PREFEITURA MUNICIPAL DE GRAÇA-CE.	DESENHISTA:	ENGR. CIVIL PAULO BÓVILA DE CARVALHO
		POLIM:	03-03
		DATA:	10/12/18

PROJETO DE RECUPERAÇÃO DE PASSAGEM MOLHADA
 LOCALIDADE: EXTREMAS DOS FURTADOS (RIO DAS LAJES)


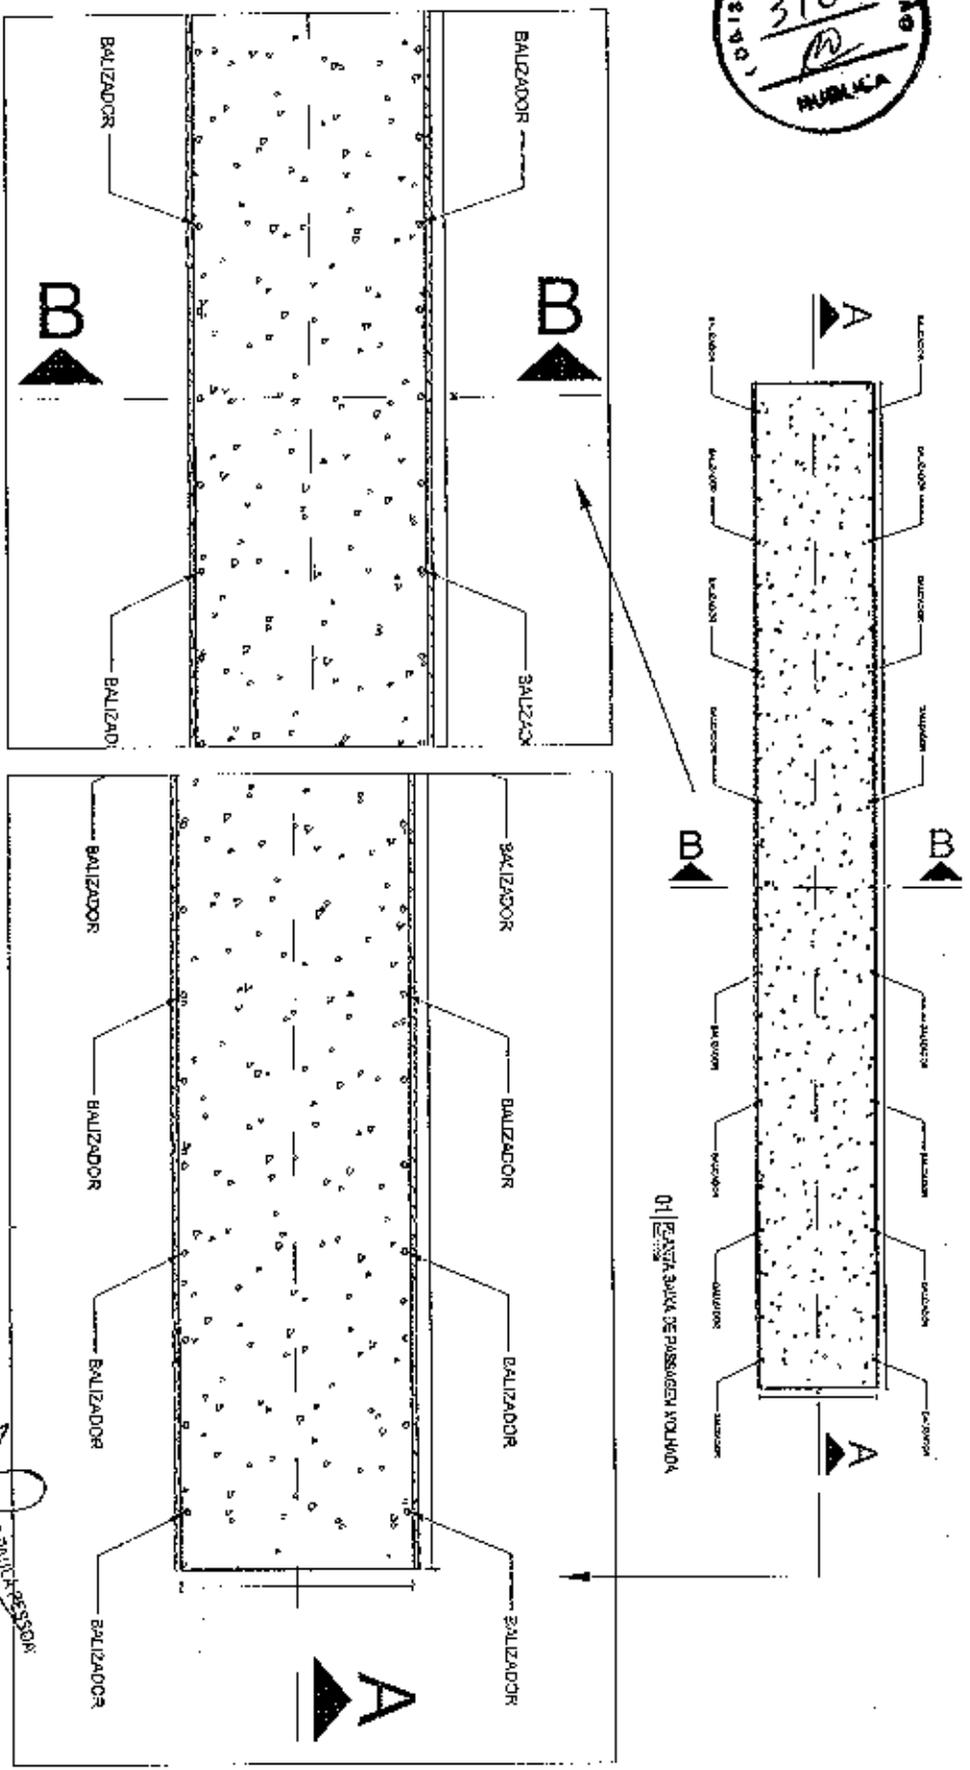


LEGENDA

	CONCRETO
	ARGAMASSA
	TERRA

JULIANE CUNHA DE ARAÚJO PAULA PESSOA
 ENGENHEIRA CIVIL
 CREA-CE 000890/2013
 17116154828

TÍTULO:	PROJETO DE RECUPERAÇÃO DE PASSAGEM MOLHADA	RESPONSÁVEL TÉCNICO:	ENRª CIVIL JULIANE CUNHA DE ARAÚJO PAULA PESSOA
ASSUNTO:	PROJETO DE RECUPERAÇÃO DE PASSAGEM MOLHADA EM LOCOMOÇÕES DE EXTREMAS DOS FURTADOS (RIO DAS LAJES), MUNICÍPIO DE GRAÇA-CE.	ESCALA:	1:250
CLIENTE:	PREFEITURA MUNICIPAL DE GRAÇA-CE.	REBRIN-HISTAC	DATA: 10/12/16

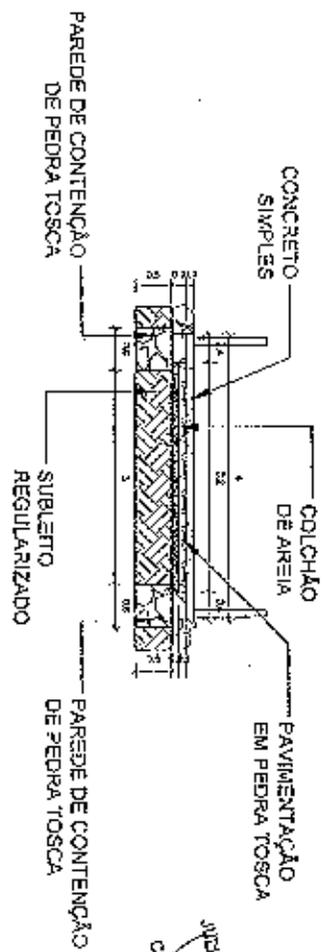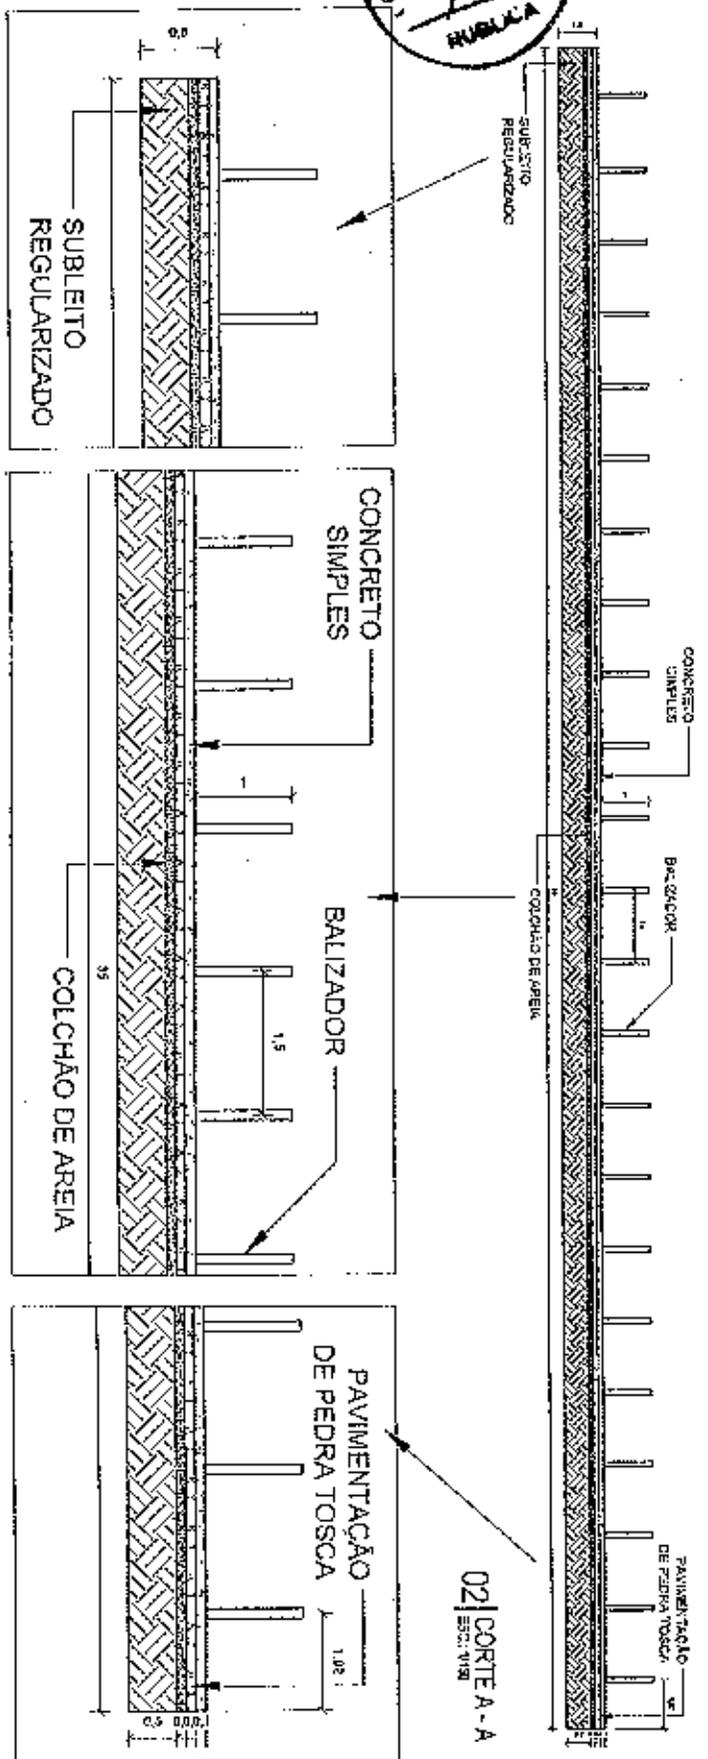


03|CORTE B - B
ESC.: 1/100

02|CORTE A - A
ESC.: 1/50

JUCIARE GUNHA DE ARRÁJO PAULA PESSOA
ENGENHEIRA CIVIL
CREA: 158118-1
RUA: 200, 4013-43

TÍTULO:	PROJETO DE RECUPERAÇÃO DE PASSAGEM MOLHADA	RESPONSÁVEL TÉCNICO:	ENGR. CIVIL, JUCIARE GUNHA DE ARRÁJO PAULA PESSOA
ASSUNTO:	PROJETO DE RECUPERAÇÃO DE PASSAGEM MOLHADA NA LOCALIDADE DE EXTREMOS DOS (LÁTADOS (RIO DAS LAJES), MUNICÍPIO DE GRAÇA-CE.	ESCALA:	1:150 e 1:100
CIENTE:	PREFEITURA MUNICIPAL DE GRAÇA-CE.	DESENHISTA:	ENGR. CIVIL PAULO RÔMULO DE CARVALHO
		FOLHA:	02-03
		DATA:	10/12/18

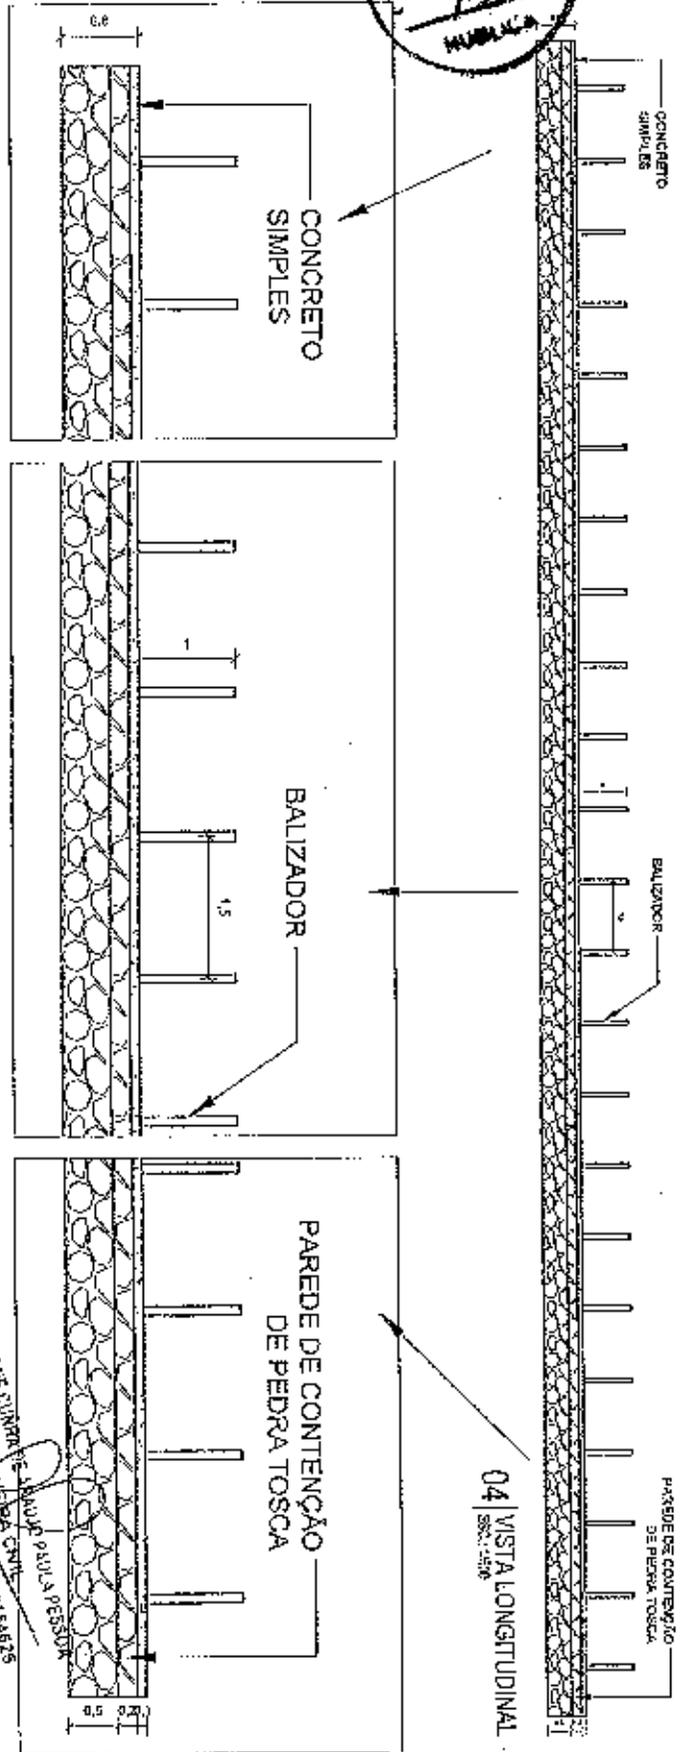

NOTAS

A PASSAGEM MOLHADA POSSUI 35 METROS DE COMPRIMENTO, COM 4 METROS DE LARGURA EM TODA A SUA EXTENSÃO.


A CONSTRUÇÃO POSSUI UMA ALTURA DE 30 CENTÍMETROS, COM 50 CENTÍMETROS DE PROFUNDIDADE DE FUNDAÇÃO, TOTALIZANDO 80 CENTÍMETROS EM TODA A ESTRUTURA.

JULIANO CUNHA DE SAUSQUIL PAULA PEREIRA
 ENGENHEIRO CIVIL
 Nº 17.191.946/5
 CREA Nº 51.155/0-3
 GRAÇA-CE

DETLHO:	PROJETO DE RECUPERAÇÃO DE PASSAGEM MOLHADA	ESCALA:	1:150	FOLHA:	03-03
ASSUNTO:	PROJETO DE RECUPERAÇÃO DE PASSAGEM MOLHADA NA LOCALIDADE DE EXTREMAR DOS POVAÇOS (RIO DAS LAJES), MUNICÍPIO DE GRAÇA-CE.	PROJETADETA:	ENGR CIVIL PAULO RÔNULO DE CARVALHO	DATA:	10/12/18
CLIENTE:	PREFEITURA MUNICIPAL DE GRAÇA-CE.	RESPONSÁVEL TÉCNICO:	ENGR CIVIL JULIANO CUNHA DE SAUSQUIL PAULA PEREIRA		



PROJETO DE RECUPERAÇÃO DE PASSAGEM MOLHADA LOCALIDADE: EXTREMAS DOS FURTADOS (RIO GRANDE)

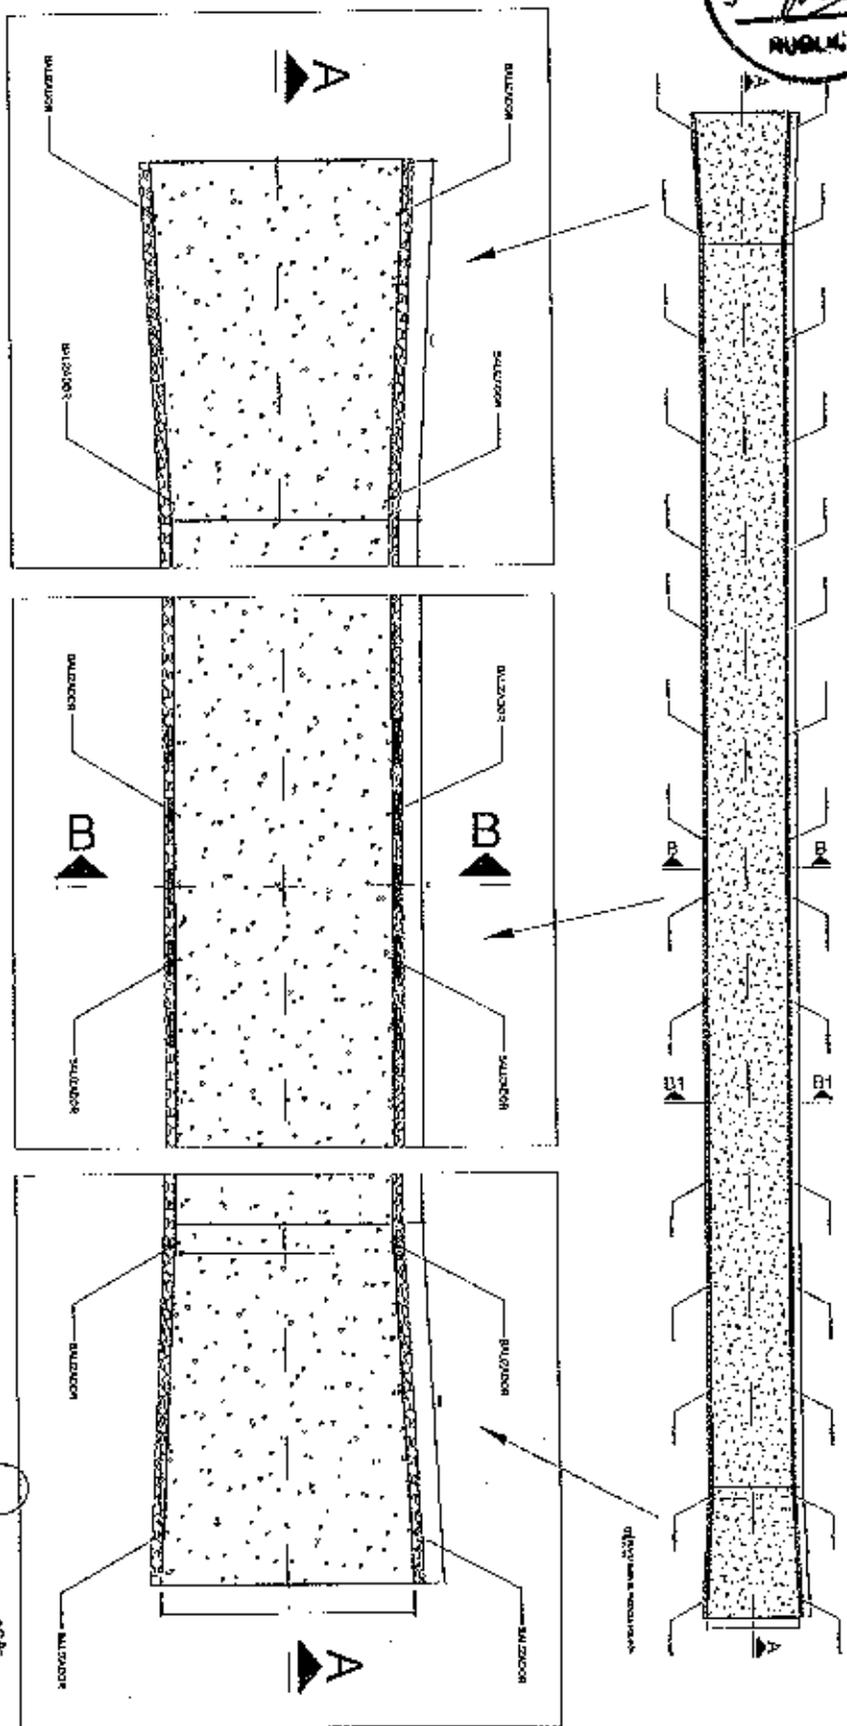


LEGENDA


	CONCRETO
	ARMADURA
	FERRA TUBO

JULIANE CURY DA SILVA
 ENGENHEIRA CIVIL
 RUA JOÃO DE SALES, 111
 F. 11 - JARDIM SÃO CARLOS
 CEP. 00000-000 SÃO PAULO - SP


TÍTULO:	PROJETO DE RECUPERAÇÃO DE PASSAGEM MOLHADA	RESPONSÁVEL TÉCNICO:	ENGR. CIVIL JULIANE CURY DA SILVA
ABRANGÊNCIA:	PROJETO DE RECUPERAÇÃO DE PASSAGEM MOLHADA NA LOCALIDADE DE EXTREMAS DOS FURTADOS (RIO GRANDE), MUNICÍPIO DE GRAÇA-CE.	ESCALA:	1:550
CLIENTE:	PREFEITURA MUNICIPAL DE GRAÇA-CE.	DESENHISTA:	ENGR. CIVIL PAULO RÔMULO DE CARVALHO
		FOLHA:	01-03
		DATA:	10/12/18

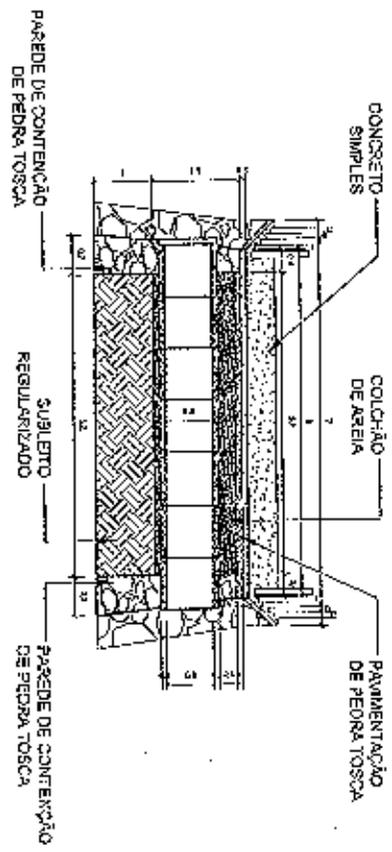

03 | CORTE B - B
ESCALA: 1/25

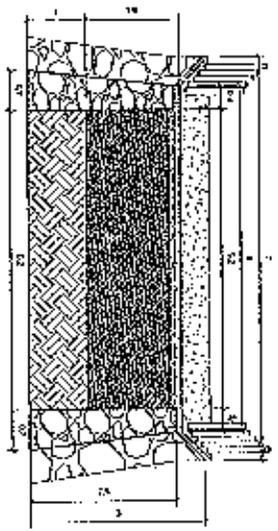


04 | CORTE B1 - B1
ESCALA: 1/25

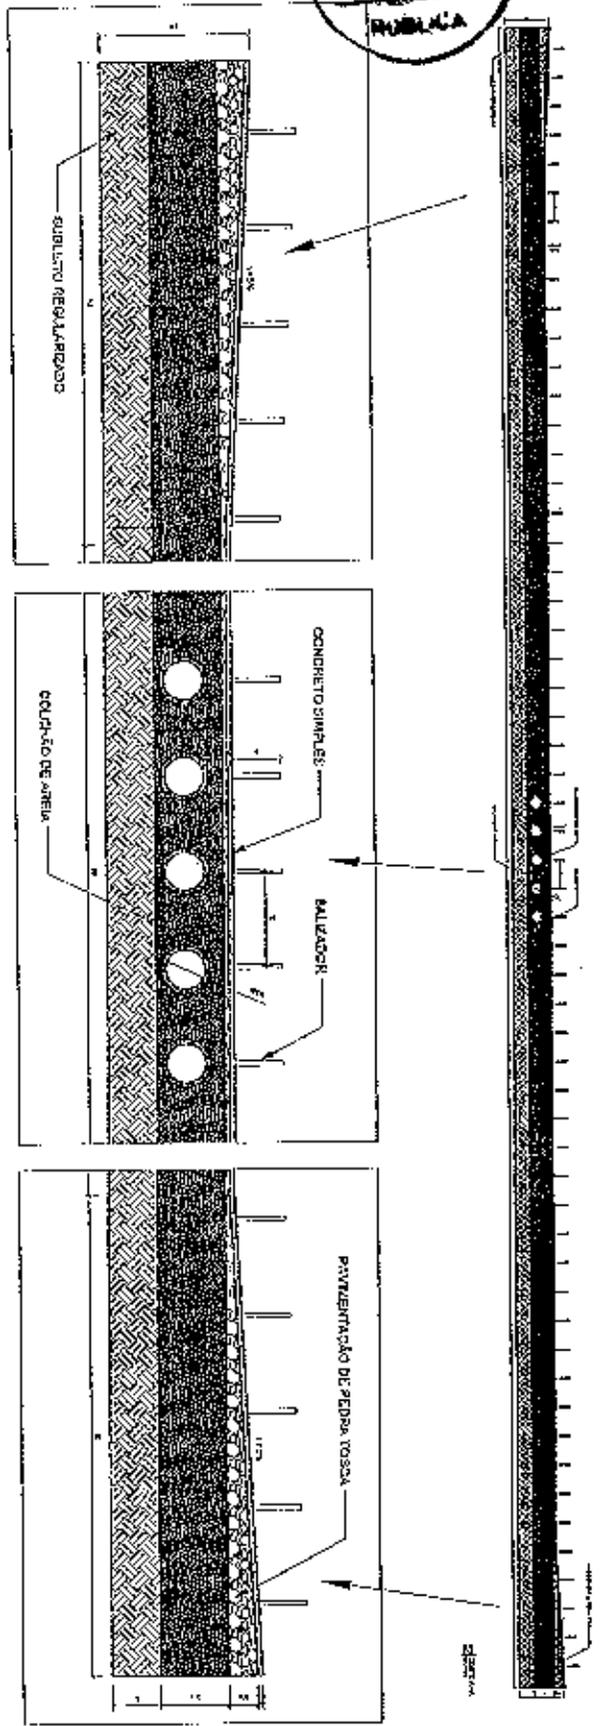

JULIANE CUNHA DE ARAÚJO PAULA PESSOA
 ENGENHEIRA CIVIL
 Nº 17.151.546/06
 CREA: 027/0001/000-43

TÍTULO:	PROJETO DE RECUPERAÇÃO DE PASSAGEM MOLHADA	RESPONSÁVEL TÉCNICO:	ENG. CIVIL JULIANE CUNHA DE ARAÚJO PAULA PESSOA
ASSUNTO:	PROJETO DE RECUPERAÇÃO DE PASSAGEM MOLHADA NA LOCALIDADE DO EXTREMAR (LITORAL DO RIO GRANDE), MUNICÍPIO DE GRAÇA-CE.	ESCALA:	1:500 e 1:125
CLIENTE:	PREFEITURA MUNICIPAL DE GRAÇA-CE.	DESENHISTA:	ENG. CIVIL PAULO RÔMULO DE CARVALHO
		FOLHA:	02-03
		DATA:	10/12/18

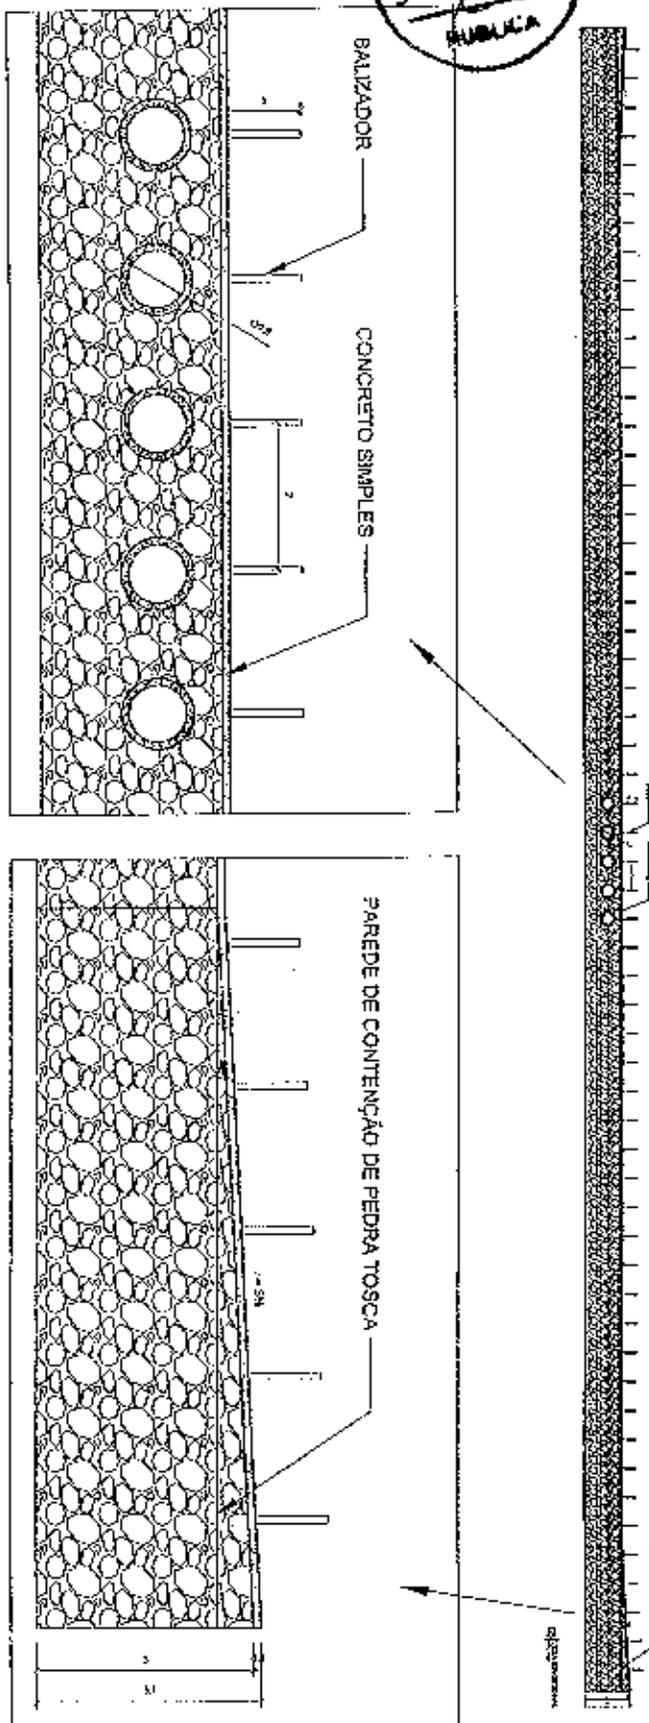

NOTAS

A PASSAGEM MOLHADA POSSUI EXTENSÃO DE 95 METROS, COM UMA ELEVAÇÃO DE 5% NA EXTREMIDADE DE 10 METROS A MONTANTE.

POSSUI 5% DE ELEVAÇÃO NA EXTREMIDADE DE 10 METROS A JUSANTE.

APRESENTA 0 METROS DE LARGURA NA EXTENSÃO DOS 95 METROS, COM ALARGAMENTO DE 7 METROS NA EXTENSÃO DOS 10 METROS DAS EXTREMIDADES A MONTANTE E A JUSANTE DA PAVIMENTAÇÃO.

POSSUI 1,70 METROS DE ALTURA NA EXTENSÃO DOS 95 METROS, COM ELEVAÇÃO DE 50 CENTÍMETROS ATÉ AMBAS AS EXTREMIDADES.

A ESTRUTURA POSSUI UM METRO DE PROFUNDIDADE NA FUNDAÇÃO.


ARQUIVADO
ENGENHEIRO RESPONSÁVEL
ARQUIVADO
CPF: 000.240.403.43

TÍTULO:	PROJETO DE RECUPERAÇÃO DE PASSAGEM MOLHADA	RESPONSÁVEL TÉCNICO:	ENGRº CIVIL, ALIANE OSYNA DE ARAÚJO PAULA PESSOA		
ASSUNTO:	PROJETO DE RECUPERAÇÃO DE PASSAGEM MOLHADA NA LOCALIDADE DE EXTREMAS FURTADOZ (RIO GRANDE), MUNICÍPIO DE GRAÇA-CE.	ESCALA:	1:500	FOLHA:	03-03
CLIENTE:	PREFEITURA MUNICIPAL DE GRAÇA-CE.	DESENHISTA:	ENGRº CIVIL PAULO RÔMULO DE CARVALHO	DATA:	10/12/18



PROJETO DE RECUPERAÇÃO DE PASSAGEM MOLHADA

LOCALIDADE: JABURU DE BAIXO

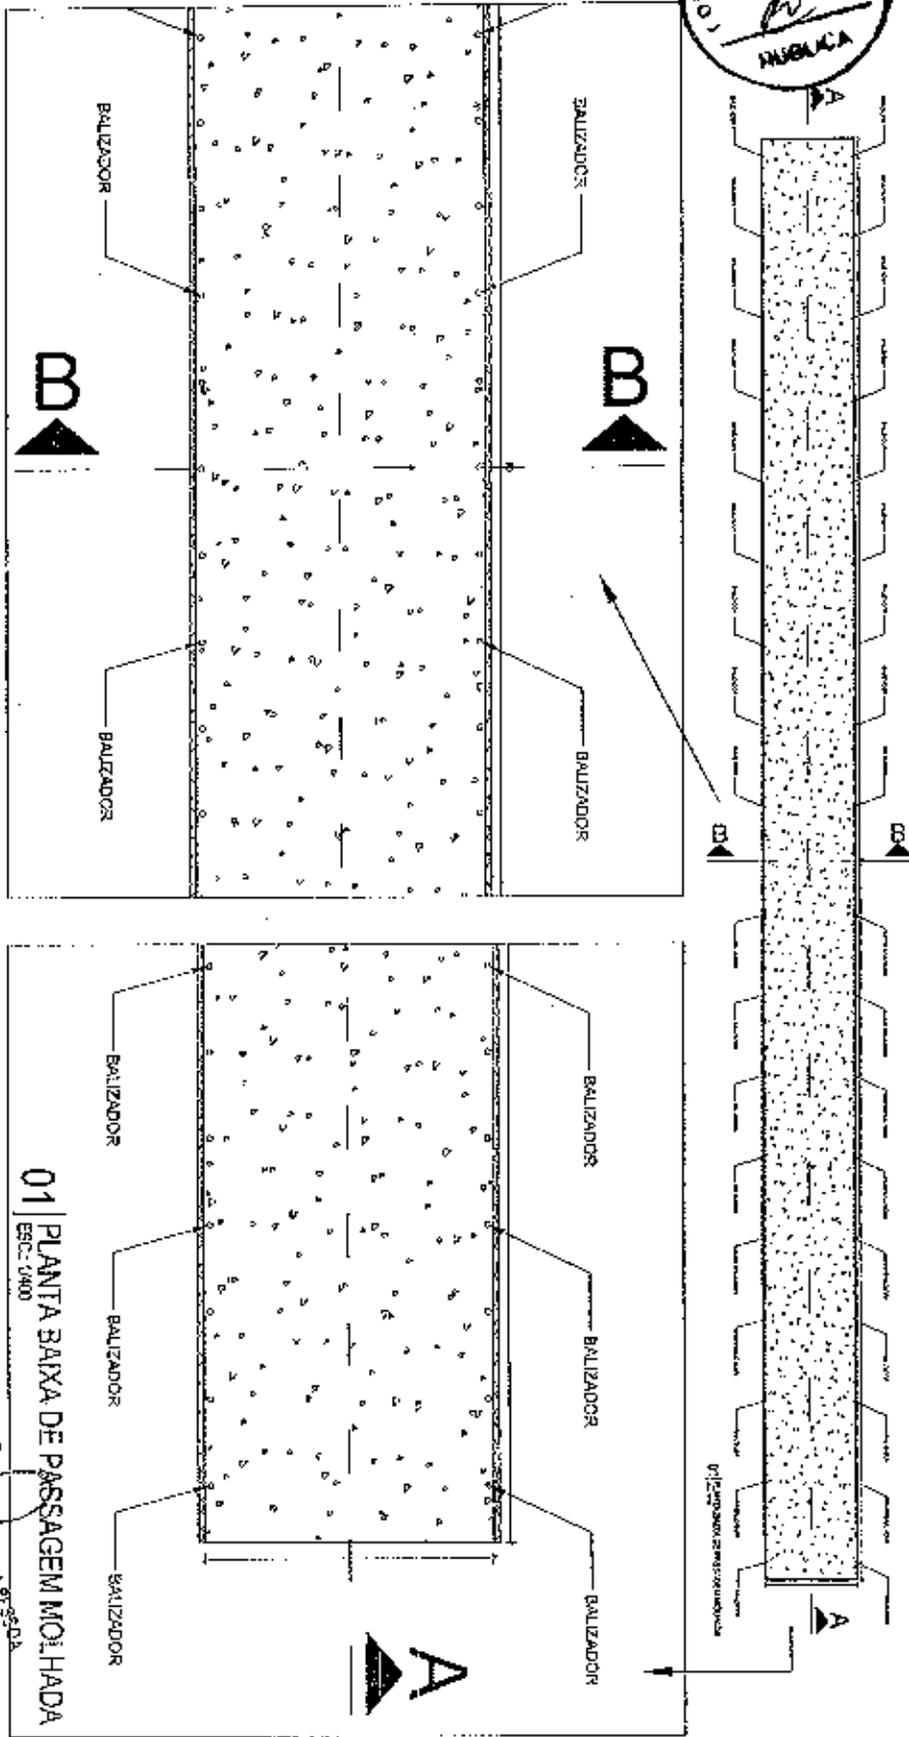


LEGENDA

○	CONCRETO
●	ASPHÁLTICA
⊗	PEDRA TORÇA

01 | PLANTA BAIXA DE PASSAGEM MOLHADA
ESCALA: 0/400

JULIANE CURRADO DE MOURA PAULA PESSOA
 ENGENHEIRA CIVIL
 CREA Nº 153.153-0/2010
 01/12/18

TÍTULO:	PROJETO DE RECUPERAÇÃO DE PASSAGEM MOLHADA	RESPONSÁVEL TÉCNICO:	ENGRª CIVIL JULIANE CURRADO DE MOURA PAULA PESSOA
ASSUNTO:	PROJETO DE RECUPERAÇÃO DE PASSAGEM MOLHADA NA LOCALIDADE DE JABURU DE BAIXO, MUNICÍPIO DE GRAÇA-CE.	ESCALA:	1:400
CLIENTE:	PREFEITURA MUNICIPAL DE GRAÇA-CE.	DESIGNISTA:	ENGRª CIVIL PAULO RÔMULO DE CARVALHO
		FOLHA:	01-03
		DATA:	10/12/18

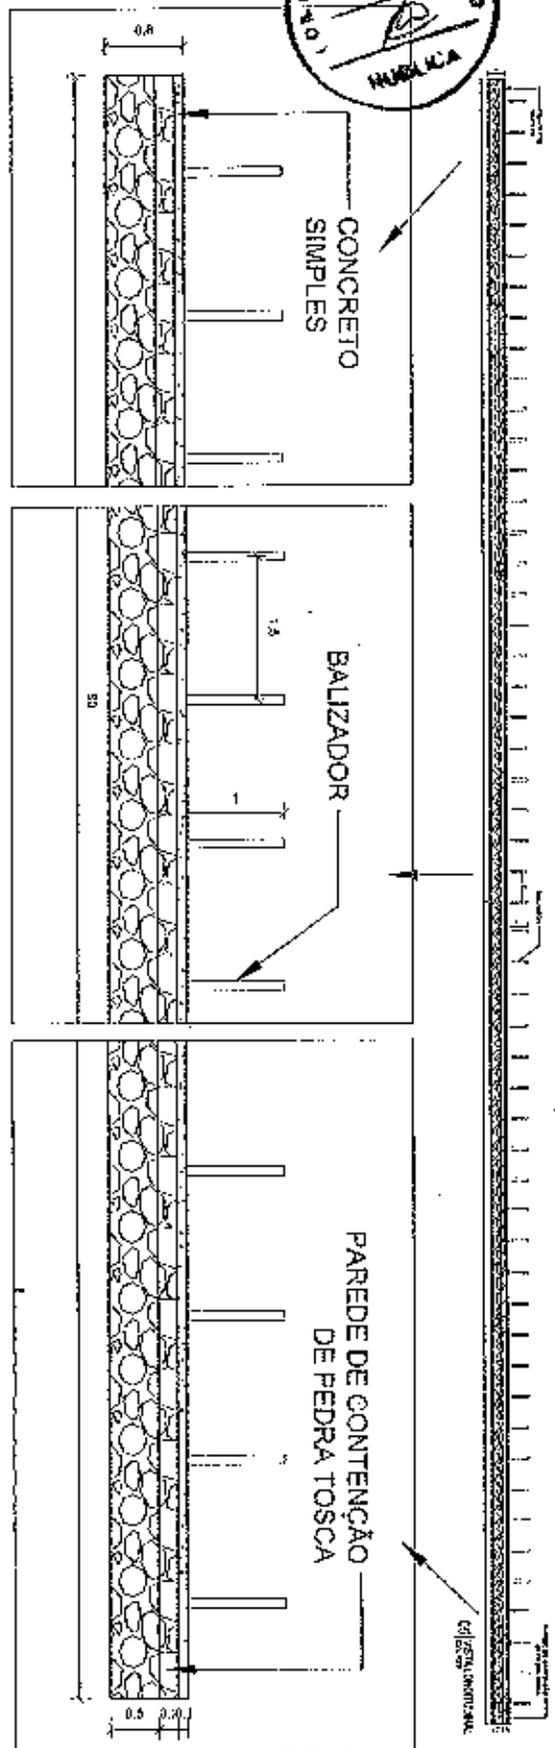

NOTAS


A PASSAGEM MOLHADA POSSUI 80 METROS DE COMPRIMENTO, COM 5 METROS DE LARGURA EM TODA A SUA EXTENSÃO.

A CONSTRUÇÃO POSSUI UMA ALTURA DE 30 CENTÍMETROS, COM 50 CENTÍMETROS DE PROFUNDIDADE DE FUNDAÇÃO, TOTALIZANDO 80 CENTÍMETROS EM TODA A ESTRUTURA.

ENGENHEIRO CIVIL
RÔMULO DE CARVALHO
CPF: 17.161.58925-8
RUA...
CAB...
CPF: ...

TÍTULO:	PROJETO DE RECUPERAÇÃO DE PASSAGEM MOLHADA	RESPONSÁVEL TÉCNICO:	ENG. CIVIL JULIANA CUNHA DE MOURÃO PAULA PESSOA		
ASSINATOR:	PROJETO DE RECUPERAÇÃO DE PASSAGEM MOLHADA NA LOCALIDADE DE JASURI DE BRUNO, MUNICÍPIO DE GRAÇA-CE.	ESCALA:	1:350	FOLHA:	03-03
CLIENTE:	PREFEITURA MUNICIPAL DE GRAÇA-CE.	DESENHISTA:	ENG. CIVIL RÔMULO DE CARVALHO	DATA:	10/12/18

PROJETO DE RECUPERAÇÃO DE PASSAGEM MOLHADA LOCALIDADE: TAQUARI

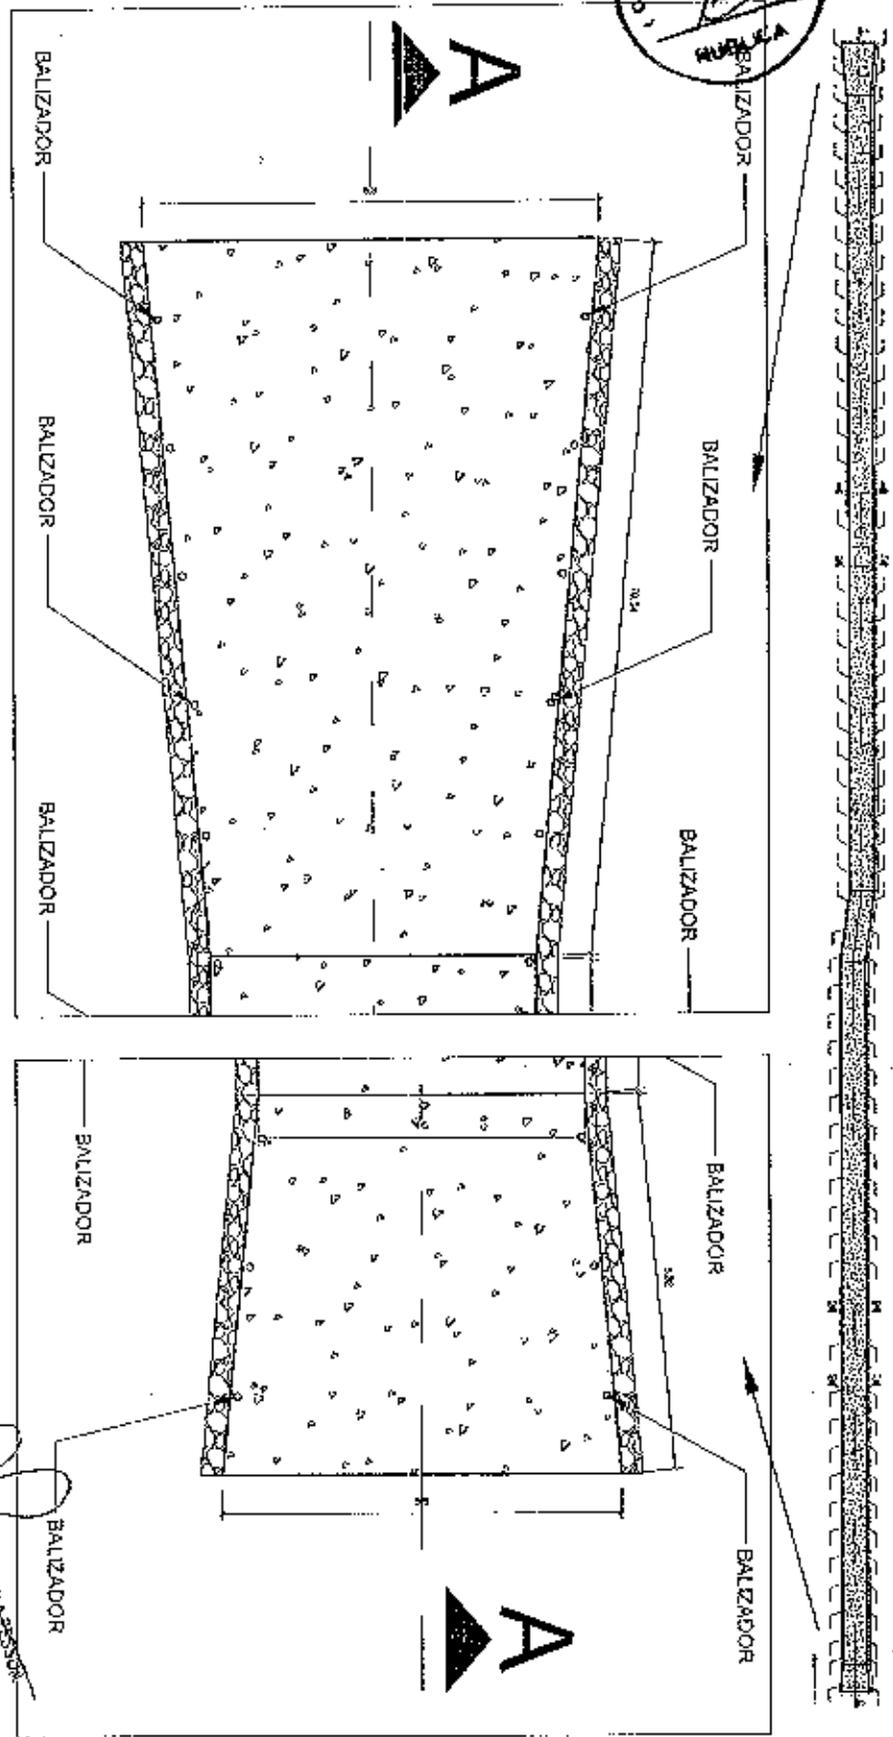



LEGENDA

	CONCRETO
	ARGAMASSA
	PEDRA TOSCA


Handwritten signature and stamp:
 PAULO RÔMULO DE CARVALHO
 ENGENHEIRO CIVIL
 Nº 11415157-0
 CPF: 08020303030

TIPO: PROJETO DE RECUPERAÇÃO DE PASSAGEM MOLHADA	RESPONSÁVEL TÉCNICO: ENGº CIVIL PAULO RÔMULO DE CARVALHO
ASSUNTO: PROJETO DE RECUPERAÇÃO DE PASSAGEM MOLHADA NA LOCALIDADE DE TAQUARI MUNICÍPIO DE GRAÇA-CE.	ESCALA: 1:1400
CLIENTE: PREFEITURA MUNICIPAL DE GRAÇA-CE.	DATA: 10/12/16

320
 PROJETO DE RECUPERAÇÃO DE PASSAGEM MOLHADA
 FOLHA 02-04

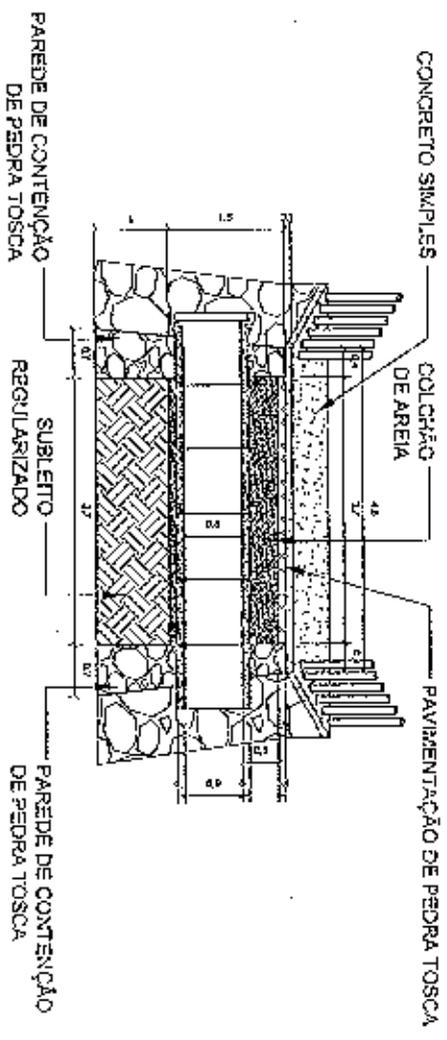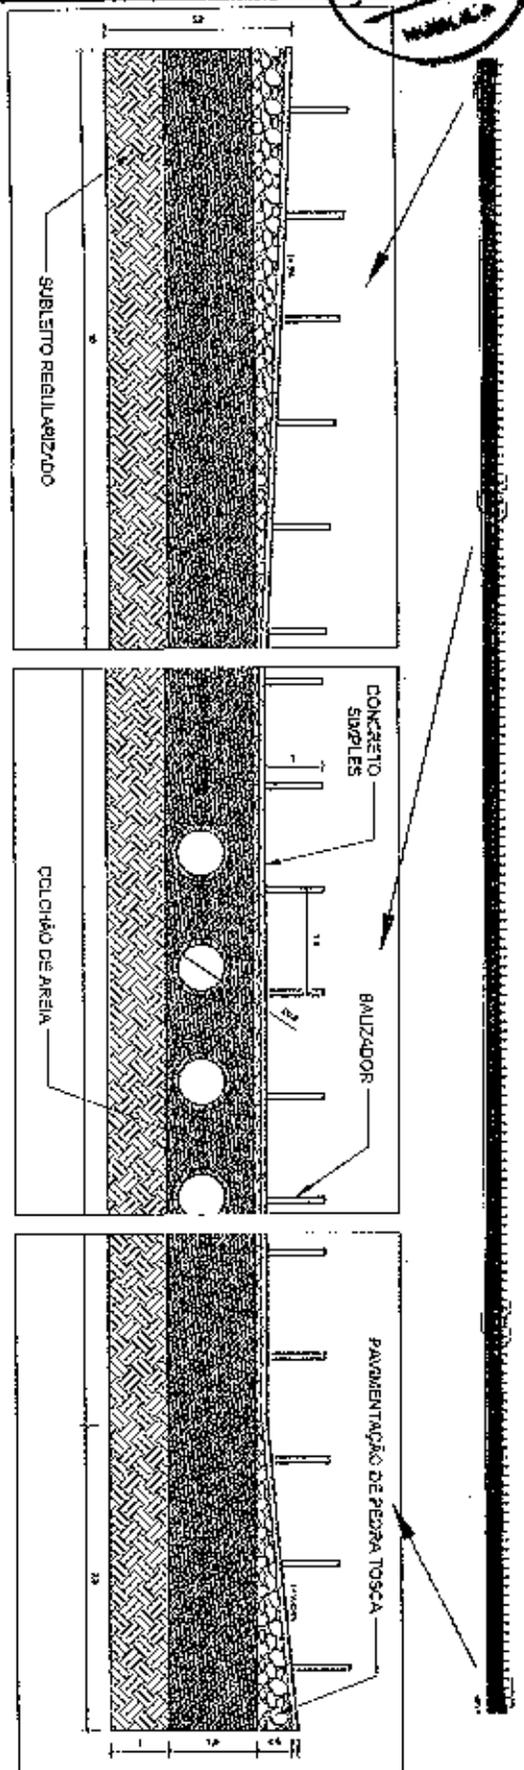


03 | CORTE B - B
 ESC.: 1/100

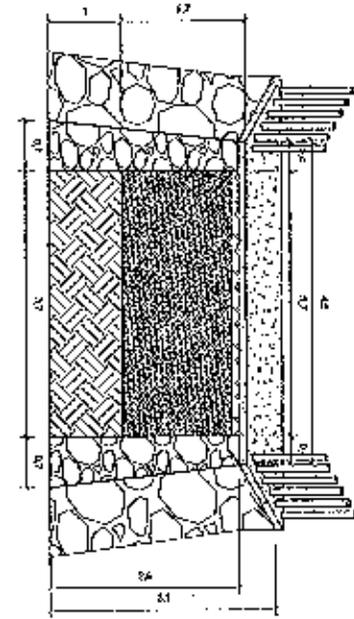


04 | CORTE B1 - B1
 ESC.: 1/100

JULIANE CUNHA DE PAULA PAULA PESSOA
 ENGENHEIRA DE CIVIL
 N.º 17.161.44676
 CREA 087.008.7-3

TÍTULO	PROJETO DE RECUPERAÇÃO DE PASSAGEM MOLHADA	RESPONSÁVEL TÉCNICO	ENG.º CIVIL JULIANE CUNHA DE PAULA PAULA PESSOA
ASSUNTO	PROJETO DE RECUPERAÇÃO DE PASSAGEM MOLHADA NA LOCALIDADE DE TAQUARIL MUNICÍPIO DE GRAÇA-CE.	ESCALA	1:1400 e 1:100
CLIENTE	PREFEITURA MUNICIPAL DE GRAÇA-CE.	DESENHISTA	ENB.º CIVIL PAULO RÔMULO DE GARVALMO
		FOLHA	02-04
		DATA	10/12/18

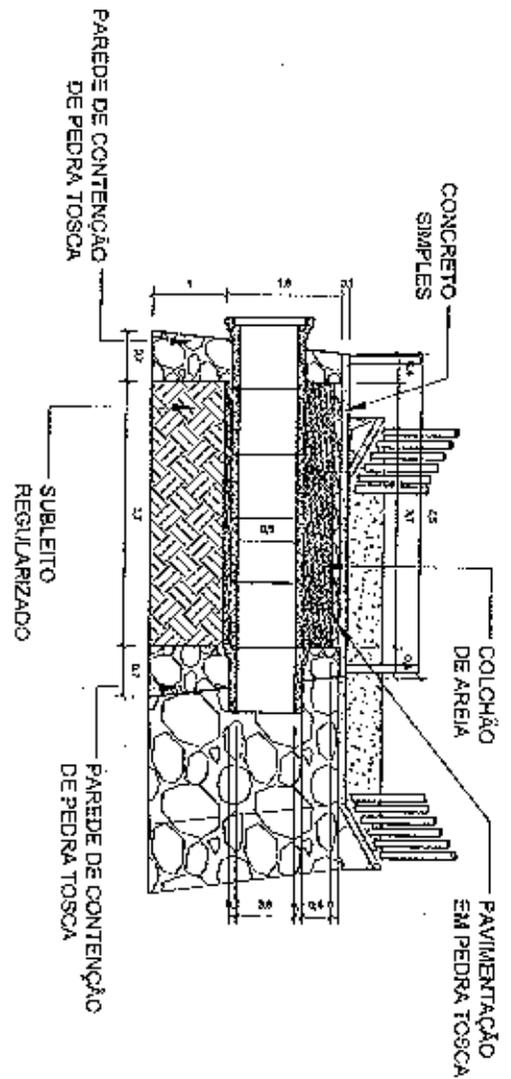


05 | CORTE B2 - B2
ESC.: 1/100

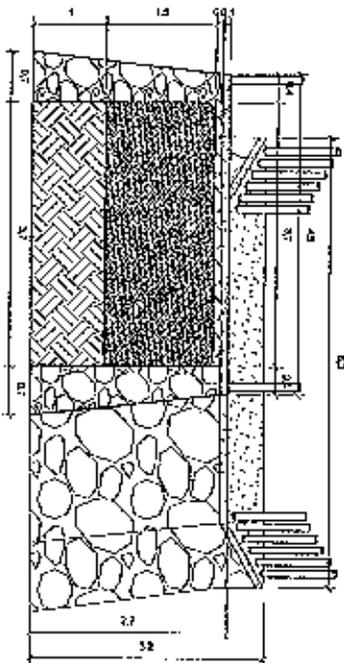

06 | CORTE B3 - B3
ESC.: 1/100

JULIANE CUNHA DE ARAUJO PAULA PESSOA
 ENGENHEIRA CIVIL
 Nº 11.191.518/2015
 CREA-CE 000.000.000-00

TÍTULO:	PROJETO DE RECUPERAÇÃO DE PASSAGEM MOLHADA	RESPONSÁVEL TÉCNICO:	ENGRª CIVIL JULIANE CUNHA DE ARAUJO PAULA PESSOA
ASSUNTO:	PROJETO DE RECUPERAÇÃO DE PASSAGEM MOLHADA NA LOCALIDADE DE TAQUARUJÁ - MUNICÍPIO DE GRAÇA-CE.	ESCALA:	1:100
CLIENTE:	PREFEITURA MUNICIPAL DE GRAÇA-CE.	DESENHISTA:	ENGRª CIVIL PAULO RÔMULO DE CARVALHO
		FOLHA:	03-04
		DATA:	10/12/18

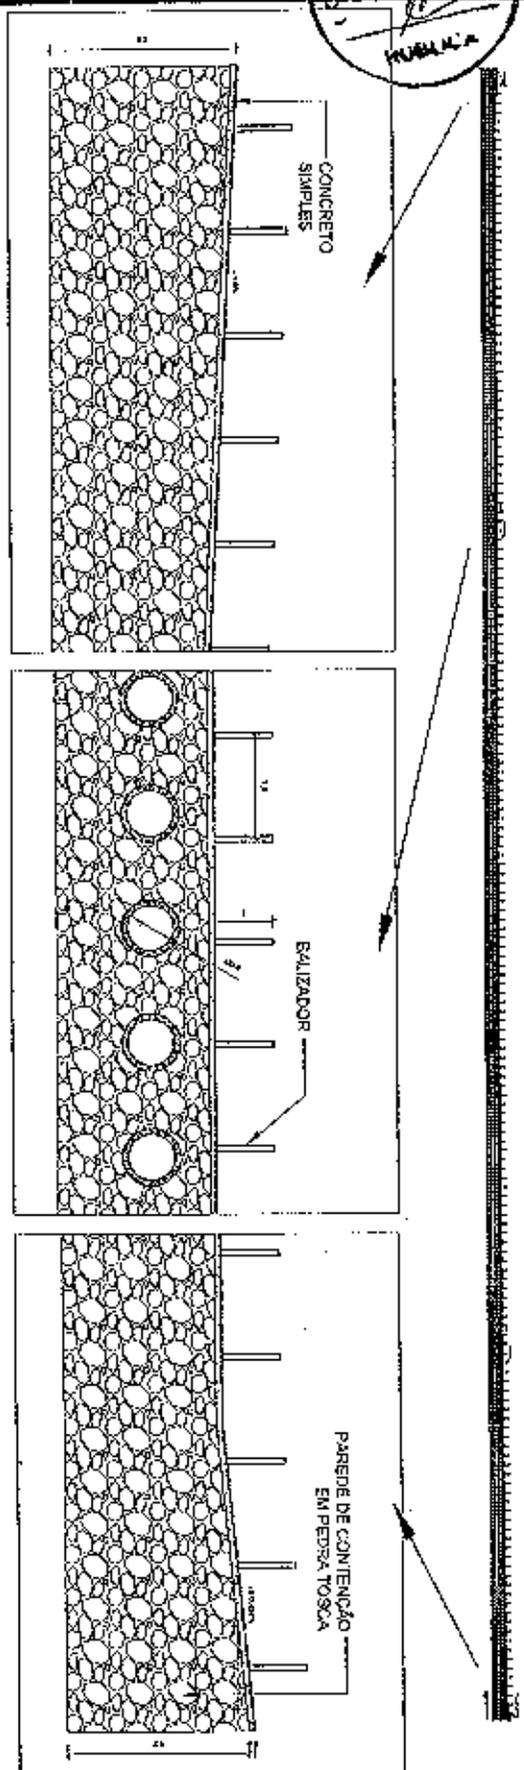

NOTAS

A PASSAGEM MOLHADA POSSUI EXTENSÃO DE 305,5 METROS, COM UMA ELEVAÇÃO DE 9,434% NA EXTREMIDADE DE 5,3 METROS A MONTANTE;

POSSUI 5% DE ELEVAÇÃO NA EXTREMIDADE DE 10 METROS A JUSANTE;

APRESENTA 4,5 METROS DE LARGURA NA EXTENSÃO DOS 305,5 METROS, COM ALARGAMENTO PARA 5,5 METROS NA EXTENSÃO DOS 5,3 METROS A MONTANTE E 6,3 METROS A JUSANTE DA PAVIMENTAÇÃO;

POSSUI 2,70 METROS DE ALTURA NA EXTENSÃO DOS 305,5 METROS, COM ELEVAÇÃO DE 50 CENTÍMETROS ATÉ AMBAS AS EXTREMIDADES;

A ESTRUTURA POSSUI 1 METRO DE PROFUNDIDADE NA FUNDAÇÃO.

JULIANE CURTA DE ARAÚJO PAULA PESSOA
ENGENHEIRA CIVIL
CPF Nº 02.938.403-45

TÍTULO:	PROJETO DE RECUPERAÇÃO DE PASSAGEM MOLHADA	RESPONSÁVEL TÉCNICO:	ENGRª CIVIL JULIANE CURTA DE ARAÚJO PAULA PESSOA		
ASSUNTO:	PROJETO DE RECUPERAÇÃO DE PASSAGEM MOLHADA NA LOCALIDADE DE TAQUAR, MUNICÍPIO DE GRAÇA-CE.	ESCALA:	1:1400	FOLHA:	04-04
CLIENTE:	PREFEITURA MUNICIPAL DE GRAÇA-CE.	DESENHISTA:	ENGRª CIVIL PAULO RÔMULO DE CARVALHO	DATA:	10/12/18